



Trecho 0+00 a 0+100
Escala 1:500

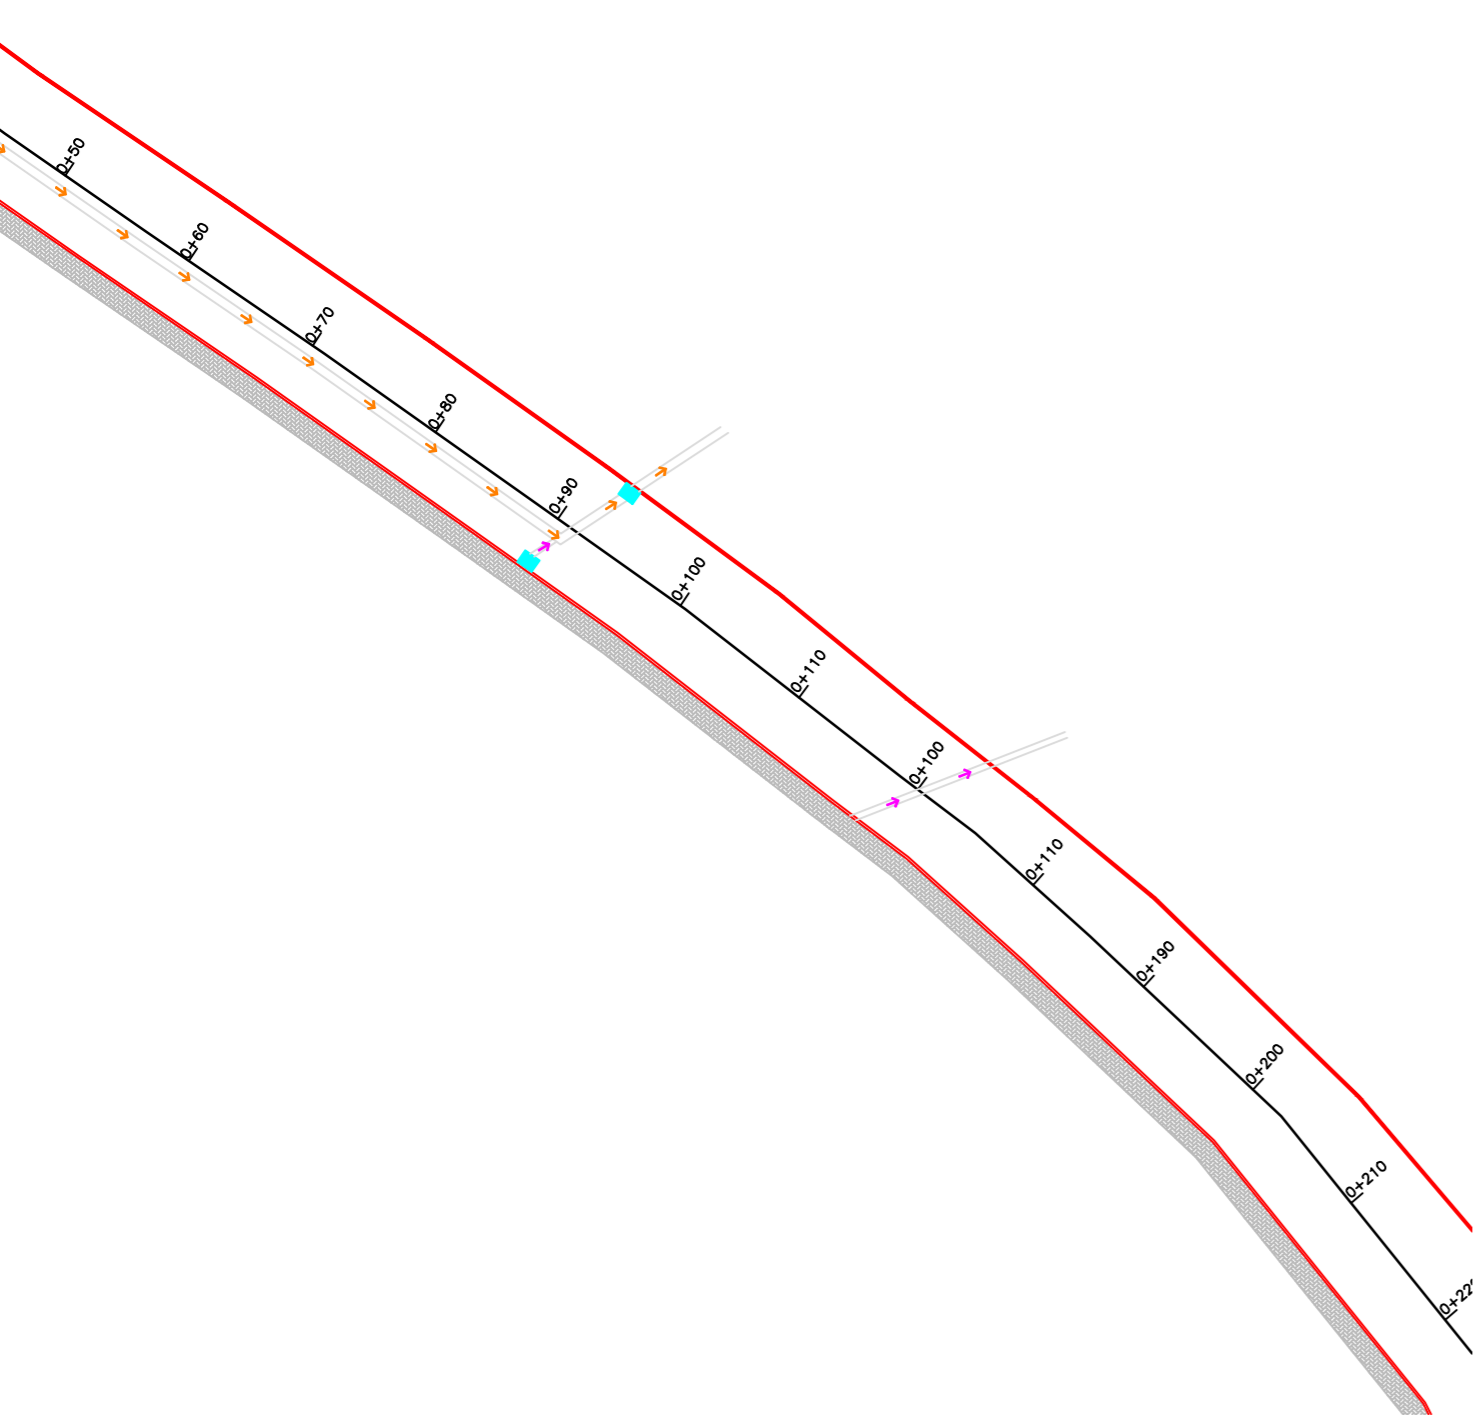

Trecho 0+100 a 0+220
Escala 1:500

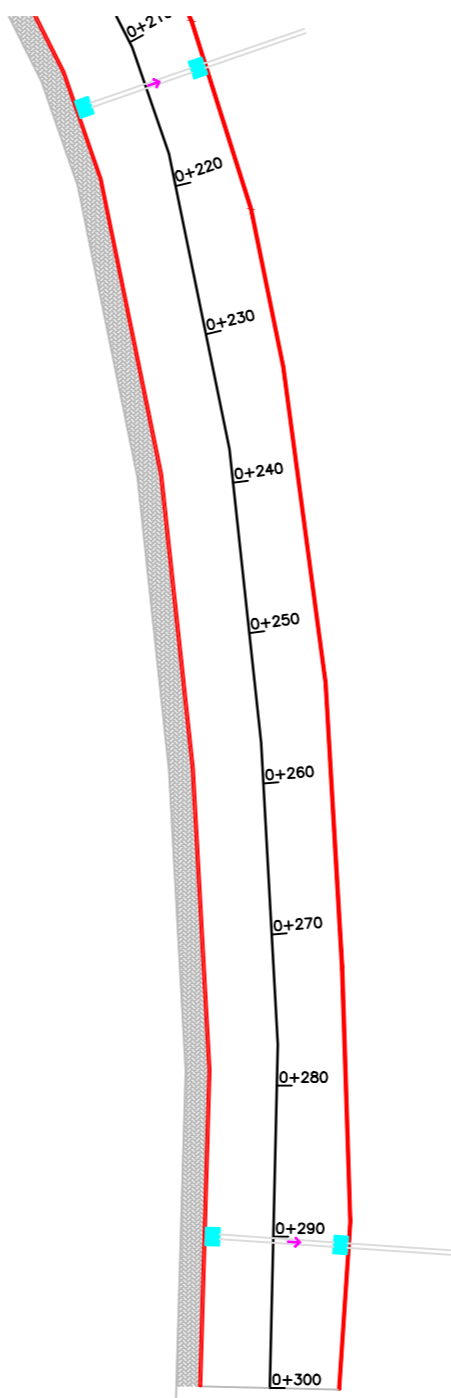

Trecho 0+220 a 0+300
Escala 1:500

Legenda

- Ø30cm
- Ø60cm
- Ø80cm
- Boca de lobo a construir
- Boca de lobo existente

OBRA / LOCAL: Restabelecimento estrada Bento Gonçalves Município de Cotiporã	
PROPRIETÁRIO: Prefeitura Municipal de Cotiporã - CNPJ: 90.898.487/0001-64	DATA: Dezembro/2025
RESPONSÁVEL TÉCNICO: Jeferson Restelli Frizon - Engenheiro Civil - CREA/RS 254394	DESENHO: Mariana ESCALA: Indicada
PROJETO DE DRENAGEM - trecho 0+00 a 0+300	PRANCHA: 39