


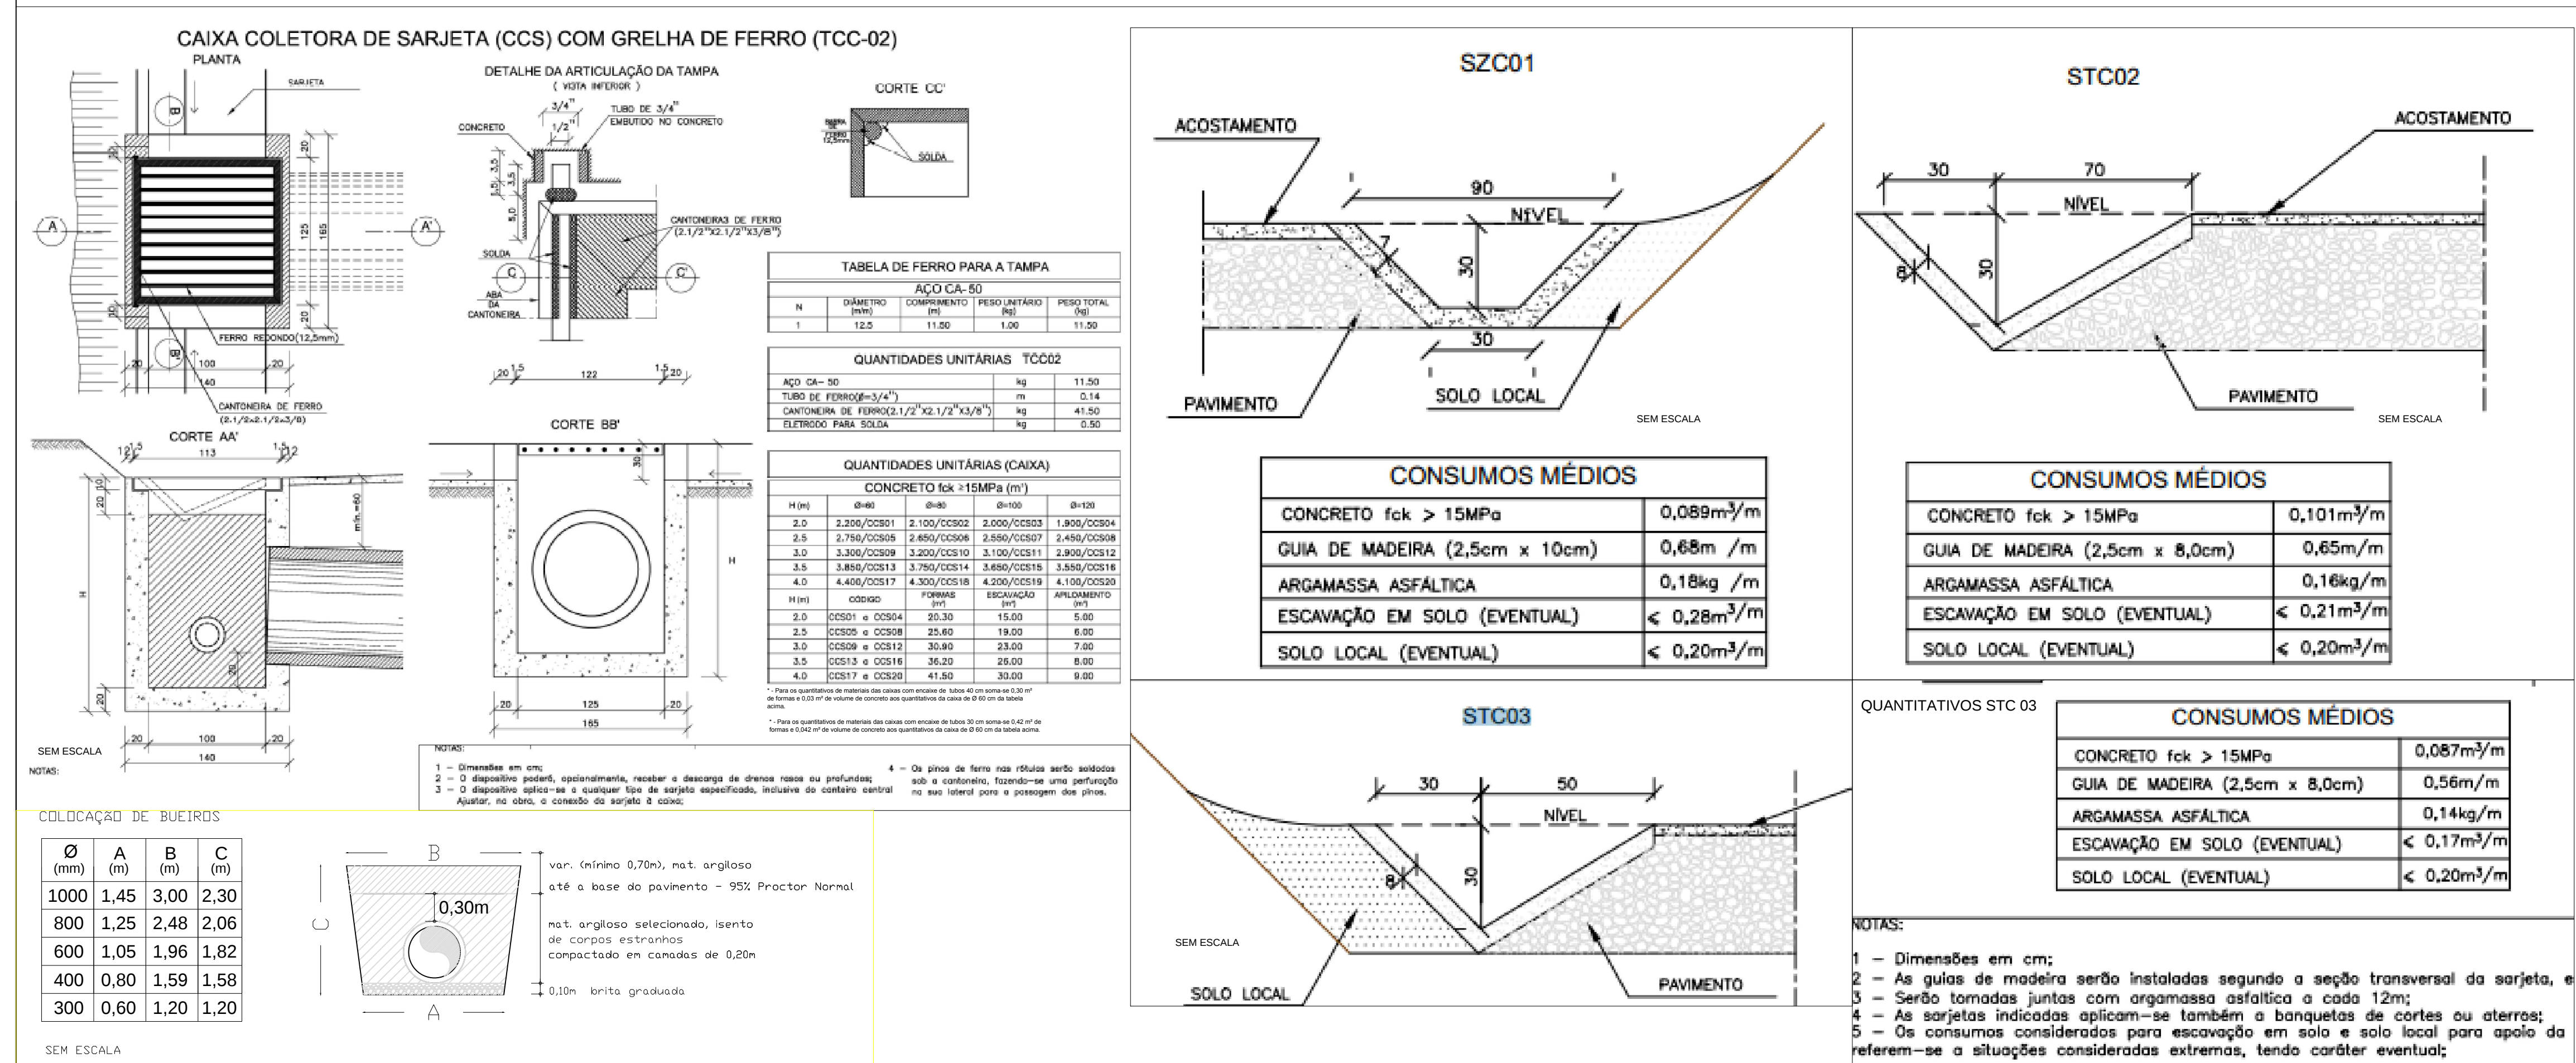

PAVIMENTAÇÃO ASFÁLTICA ASFÁLTICA DA ESTRADA BENTO GONÇALVES - Trecho km 5+842,00 a 7+100,00		
PROPRIETÁRIO	DATA Setembro/2017	
Prefeitura Municipal de Cotiporá	CNPJ: 90.898.487/0001-64	DESENHO Kátia
RESPONSÁVEL TÉCNICO	Engenheira Civil Kátia Benedetti CREA RS201849	ESCALA Indicada
		PRANCHAS 03 /05