



◀ COTIPORÃ  
ESCALA 1/1000

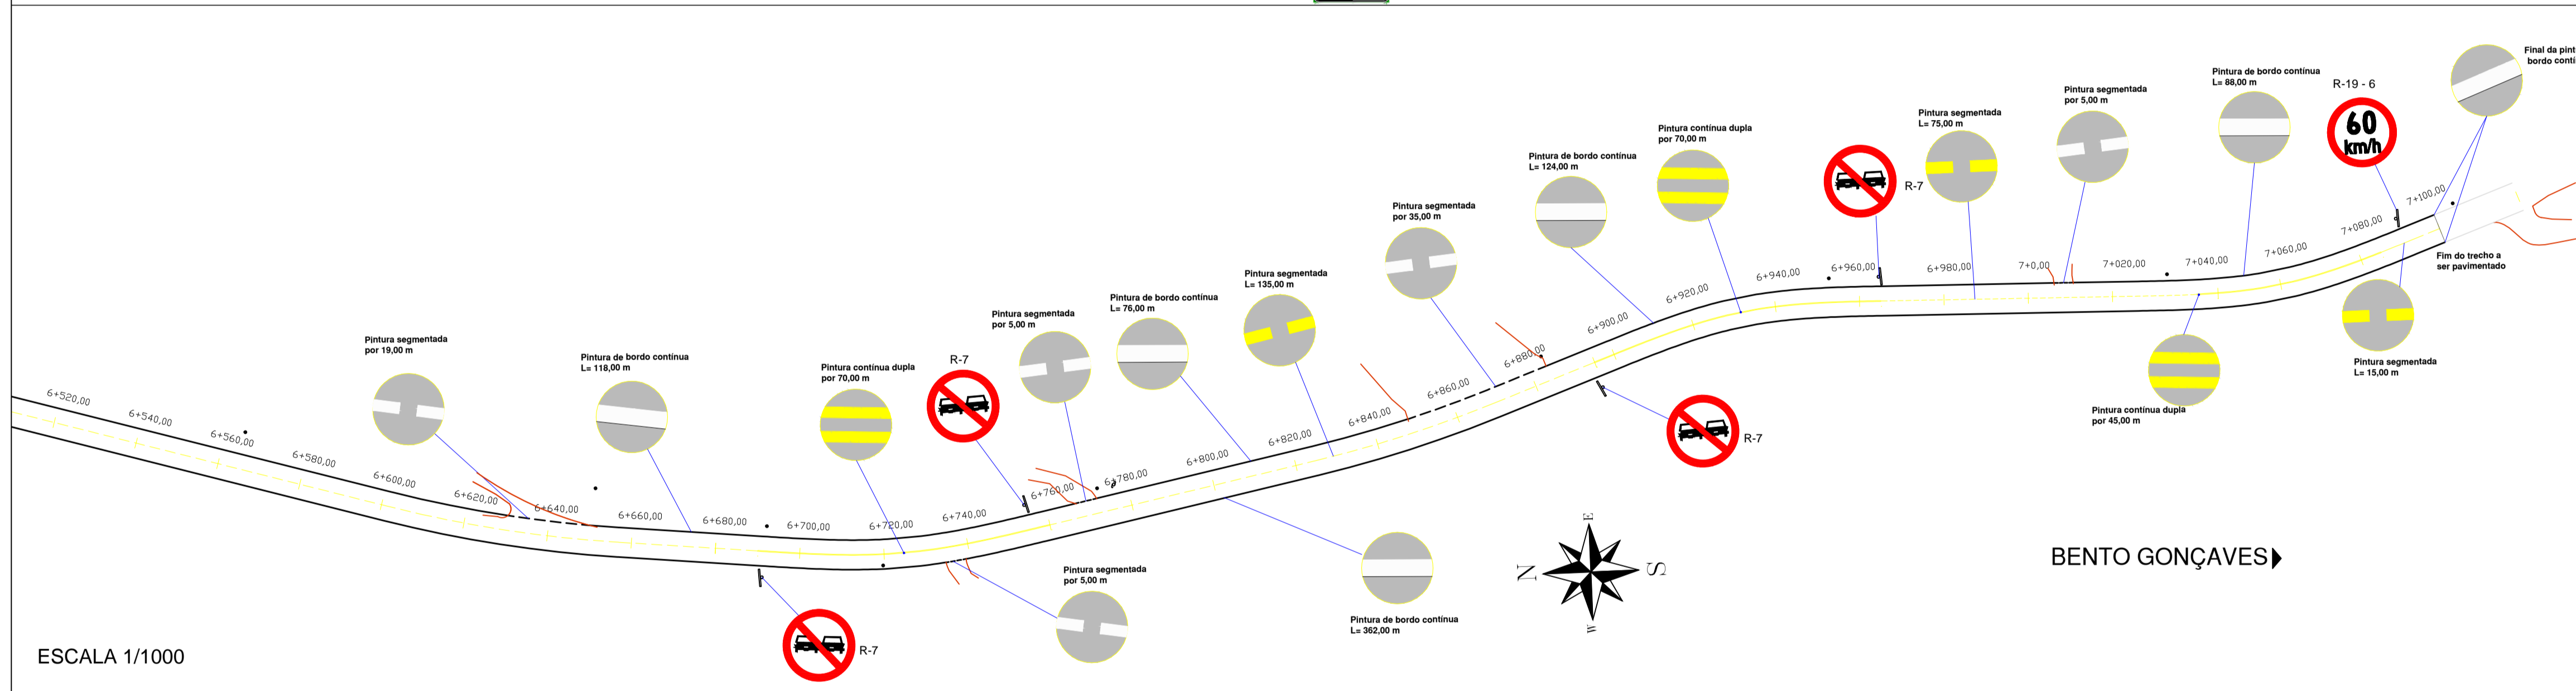

ESCALA 1/1000

BENTO GONÇAVES ▶

Detalhe Fixação Dupla de Placas

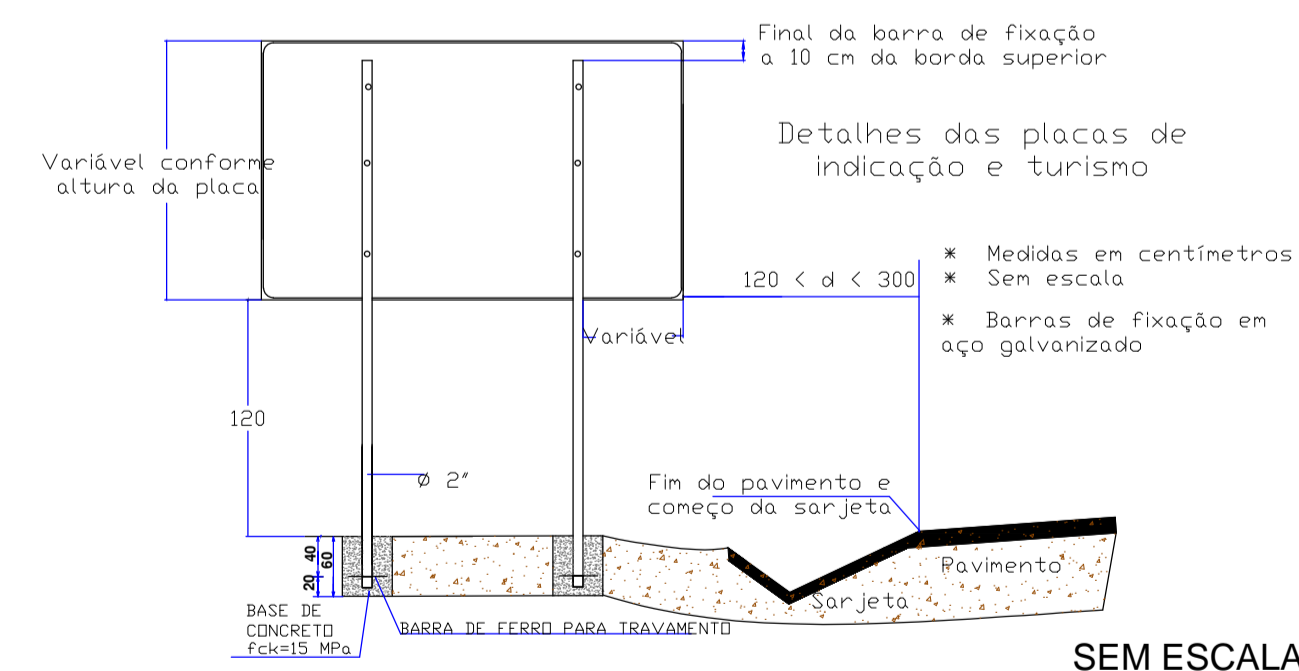

SEM ESCALA

Detalhes Placas de Sinalização


PLACAS	DIMENSÃO	CÓRES	REFLETIVIDADE	
			FUNDO	LETRA TARJA SETAS
	L = 0,35 h	FUNDO: VERMELHO SIMBOLO: BRANCO	ESFERAS INCLUSAS (GRAU ENGENHEIRO- GRAU TÉCNICO)	ESFERAS INCLUSAS (GRAU ENGENHEIRO- GRAU TÉCNICO)
	L = 0,50 h	FUNDO: AMARELO SIMBOLO: PRETO	ESFERAS INCLUSAS (GRAU ENGENHEIRO- GRAU TÉCNICO)	ESFERAS INCLUSAS (GRAU ENGENHEIRO- GRAU TÉCNICO)
	Ø = 0,50 h	FUNDO: BRANCO SIMBOLO: PRETO	ESFERAS INCLUSAS (GRAU ENGENHEIRO- GRAU TÉCNICO)	ESFERAS INCLUSAS (GRAU ENGENHEIRO- GRAU TÉCNICO)
	L = variável h = variável	FUNDO: VERDE OU BRANCO SIMBOLO: VERDE OU BRANCO SIMBOLO: PRETO	ESFERAS INCLUSAS (GRAU ENGENHEIRO- GRAU TÉCNICO)	ESFERAS INCLUSAS (GRAU ENGENHEIRO- GRAU TÉCNICO)

Detalhe Pintura da Pista




Sem escala

Sinalização de Bordo  
Faixa Branca

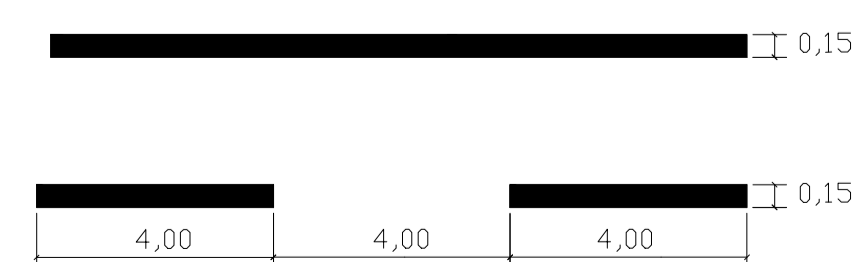

SEM ESCALA

Detalhe Fixação Simples de Placas

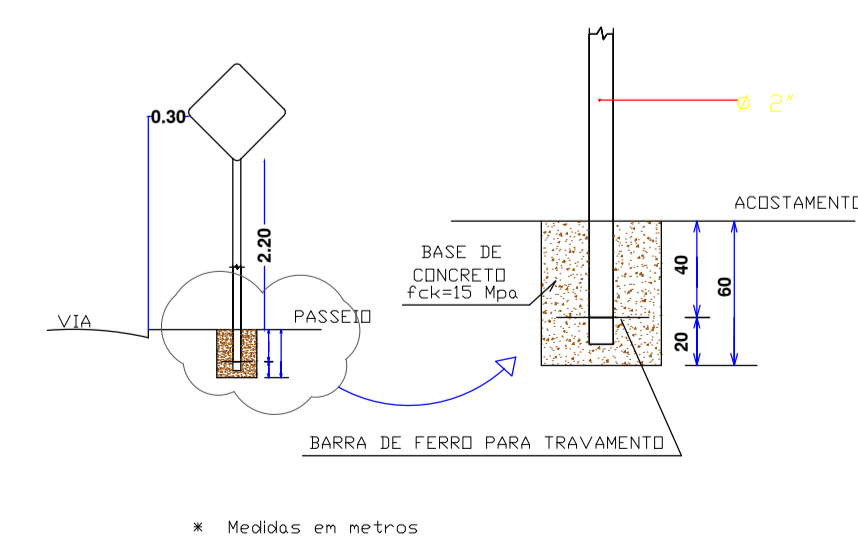

Medidas em metros

SEM ESCALA

PAVIMENTAÇÃO ASFÁLTICA DA ESTRADA BENTO GONÇALVES - Trecho km 5+842,00 a 7+100,00

PROPRIETÁRIO	
DATA	Setembro/2017
RESPONSÁVEL TÉCNICO	Cristiano
ESCALA	Indicada
Engenheira Civil Kátia Benedetti   CREA RS201849	



DATA

RESPONSÁVEL TÉCNICO

ESCALA

Indicada

PLANTA DE SINALIZAÇÃO

PRANCHA

04

105