



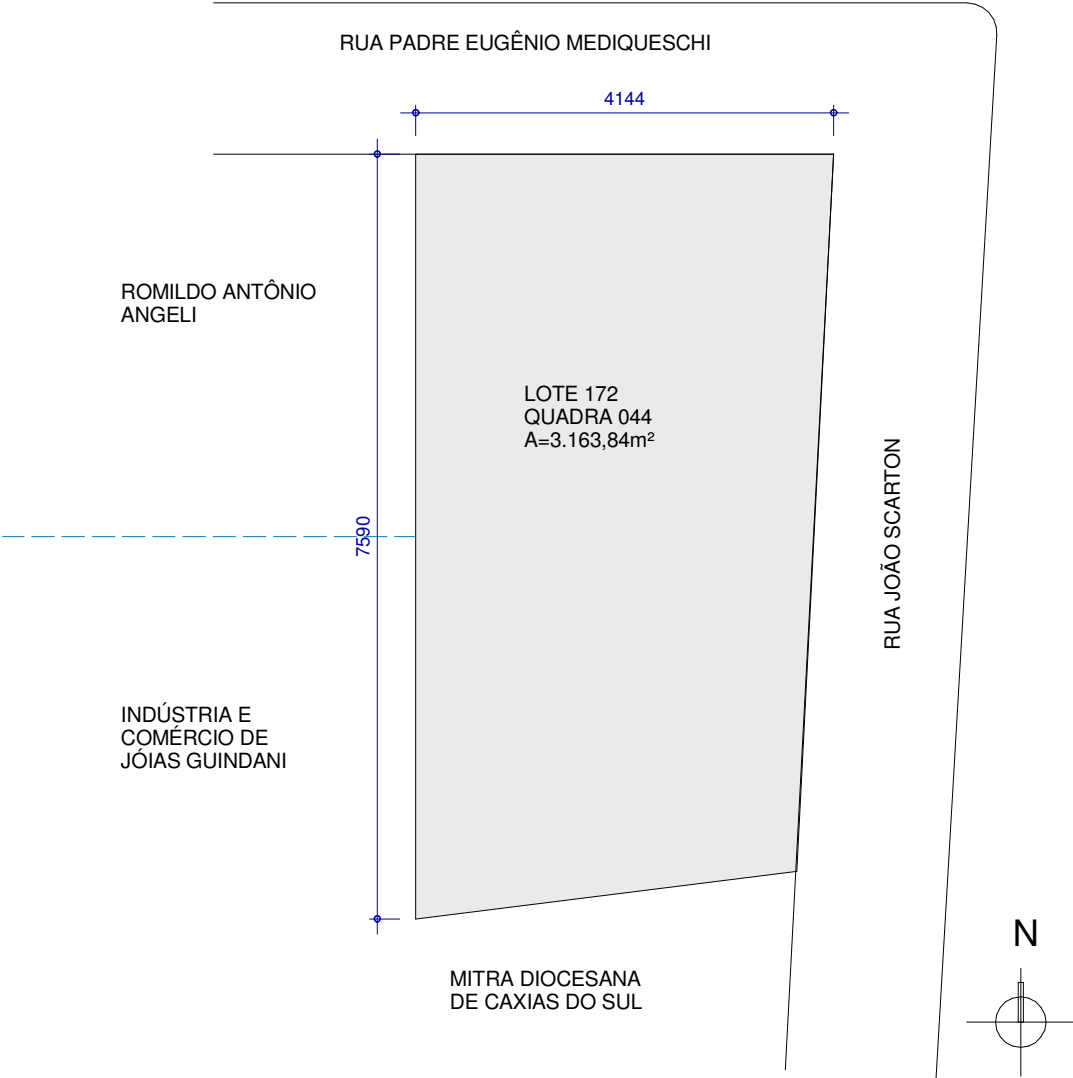

SITUAÇÃO
ESCALA 1 : 750

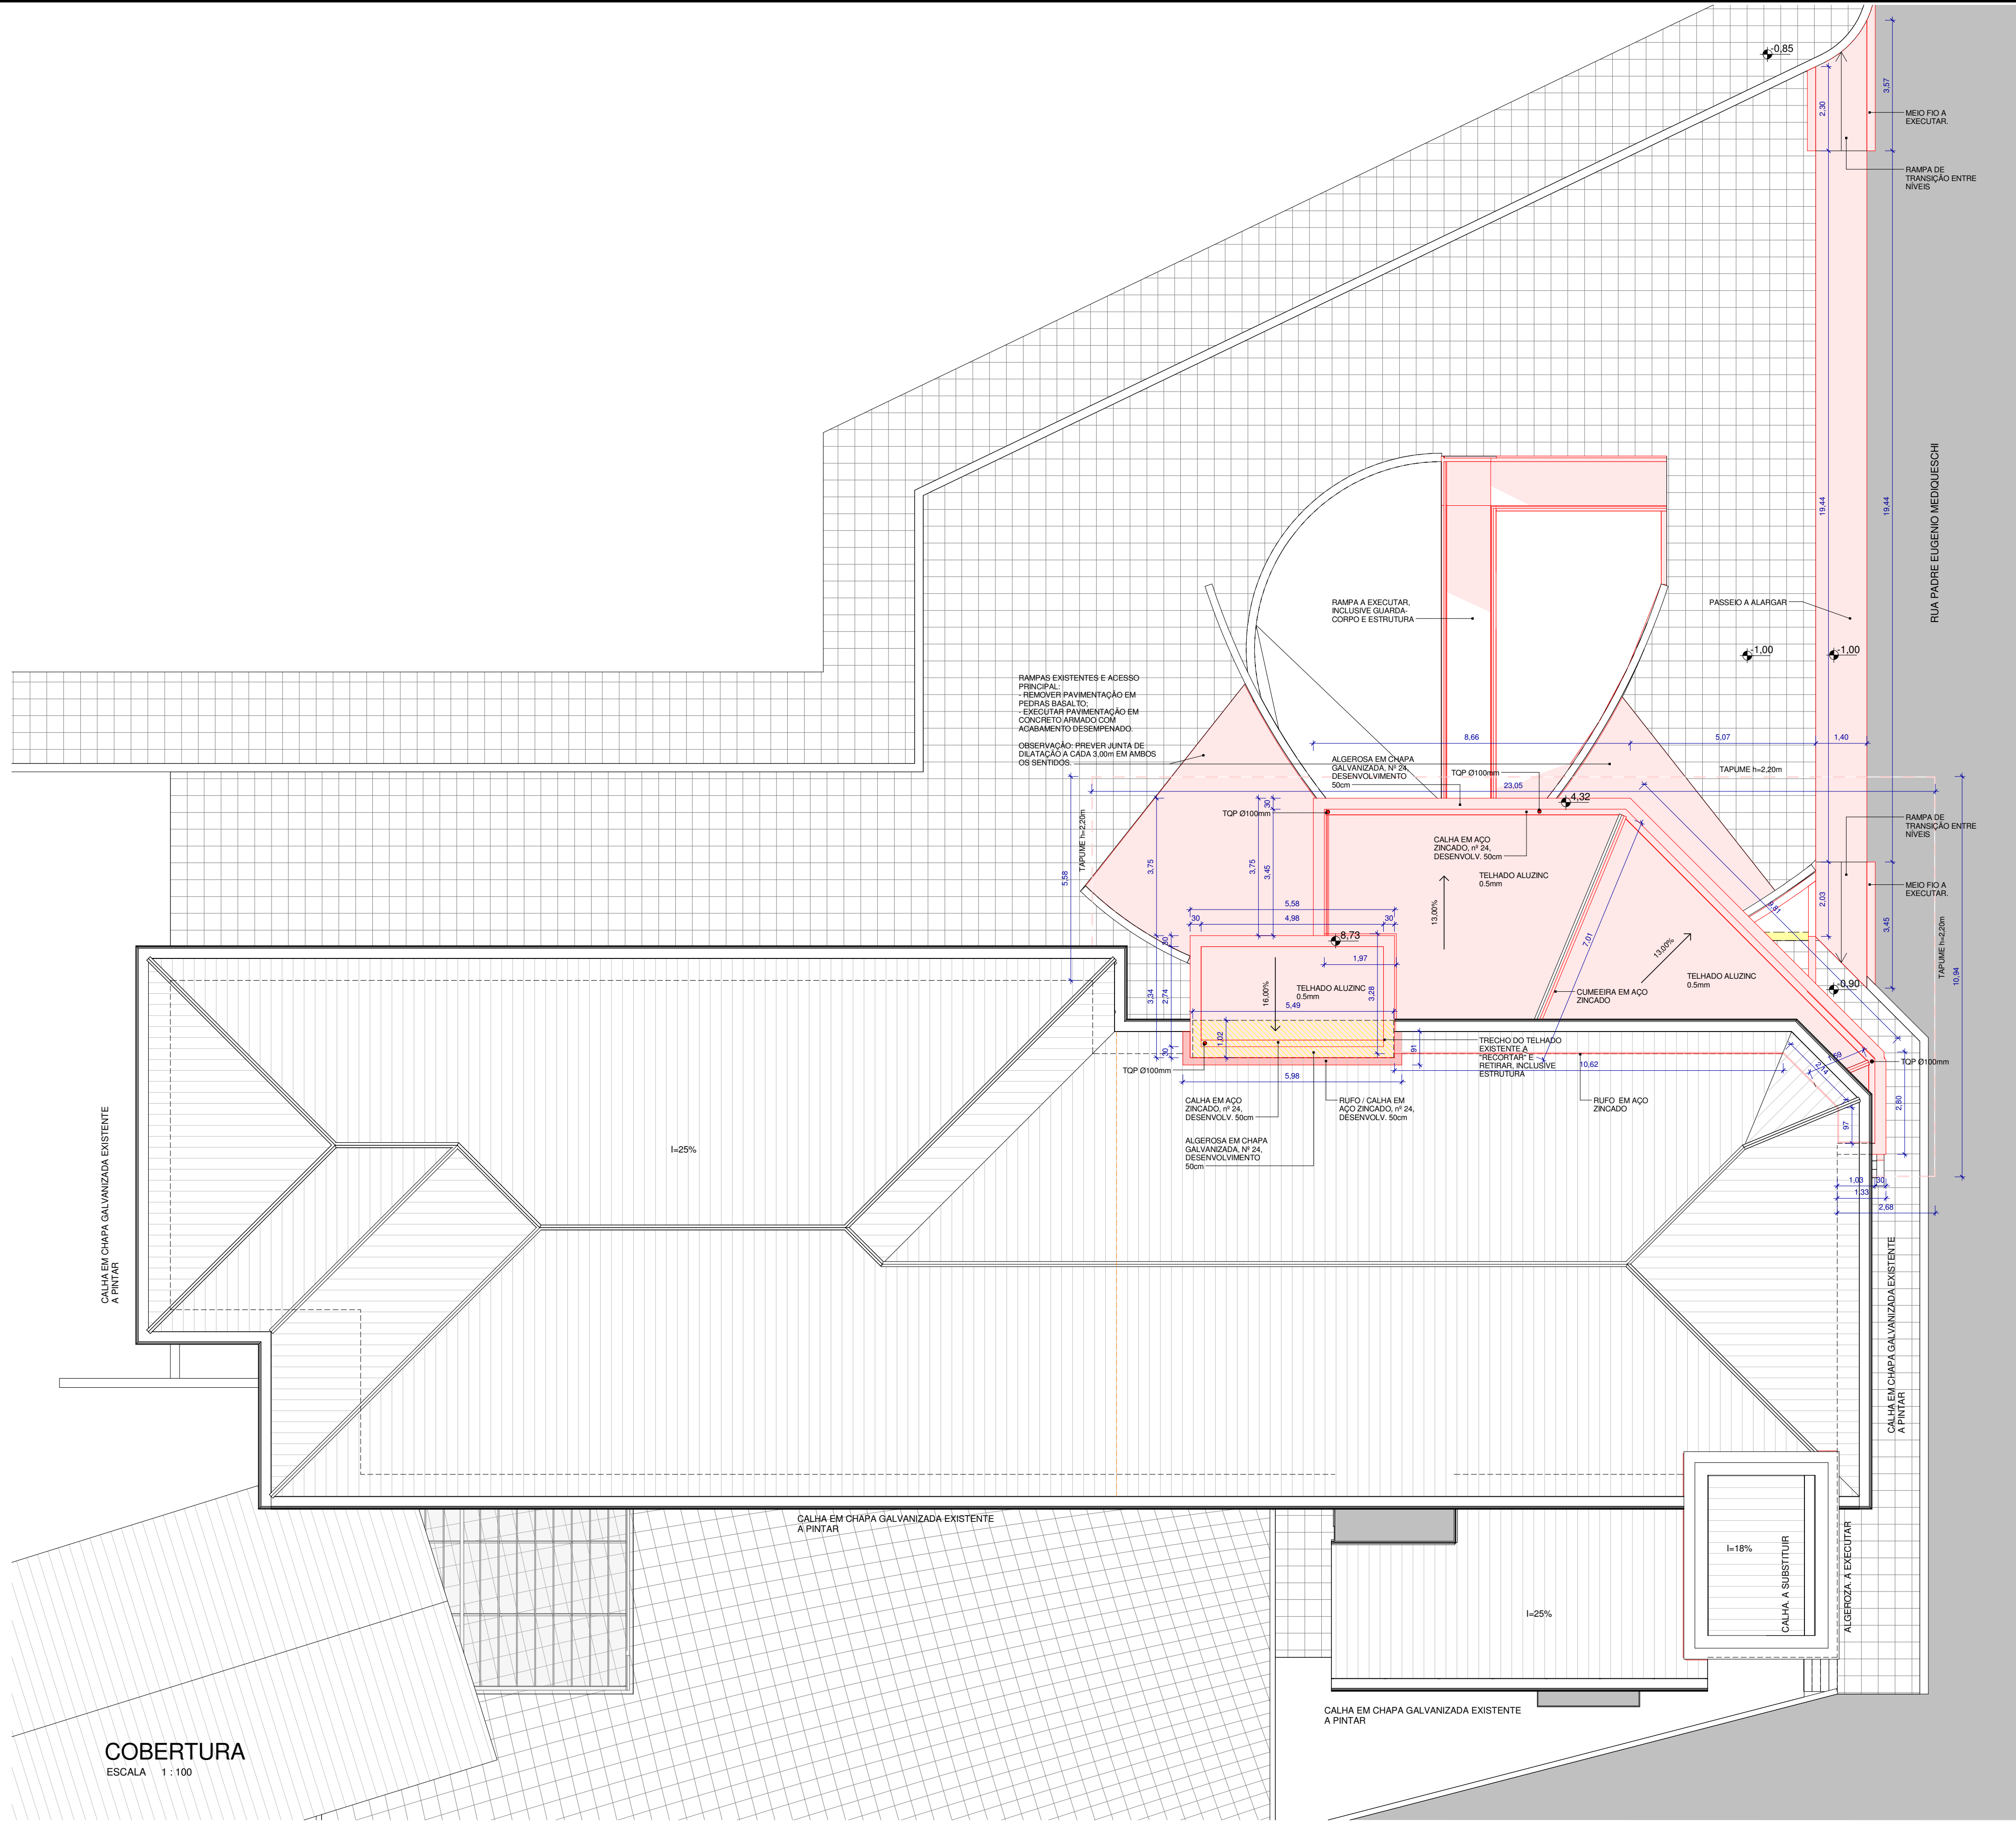

OBRA
REFORMA UBS CENTRO - FASE 2

LOCAL
Rua Padre Eugenio Mediqueschi, nº 90,
Cotiporã/RS.

PROJETO ARQUITETÔNICO

Arq. Guilherme Joner CAU/RS A91053-8
PROPRIETÁRIO
PREFEITURA MUNICIPAL DE COTIPORÃ |
CNPJ: 90.898.487/0001-64
EXECUÇÃO

COLABORAÇÃO

ASSUNTO

SITUAÇÃO, PLANTA DE COBERTURA

PROTOCOLADO EM:

APROVADO EM:

VERSÃO

R1

DATA 21/06/2017

ESCALA INDICADA

PRANCHA

01 / 06

T:\OBRAS\UBS CENTRO\REFORMA 2º PAVIMENTO UBS CENTRO\01 - PROJETO\UBS CENTRO-PE-R06-1.indd 2/16