

OBRA / LOCAL
PAVIMENTAÇÃO DA RUA COLOMBO FELLINI
 Entre as Ruas Marcos Gaspar de Souza e André Tonial - Cotiporã/RS

PROPRIETÁRIO
 Prefeitura Municipal de Cotiporã CNPJ: 90.898.487/0001-64


RESPONSÁVEL TÉCNICO
 Eng. Civil Kátia Benedetti CREA/RS 201849

PROJETO DE PAVIMENTAÇÃO


ASSINATO

FRANCHA




01

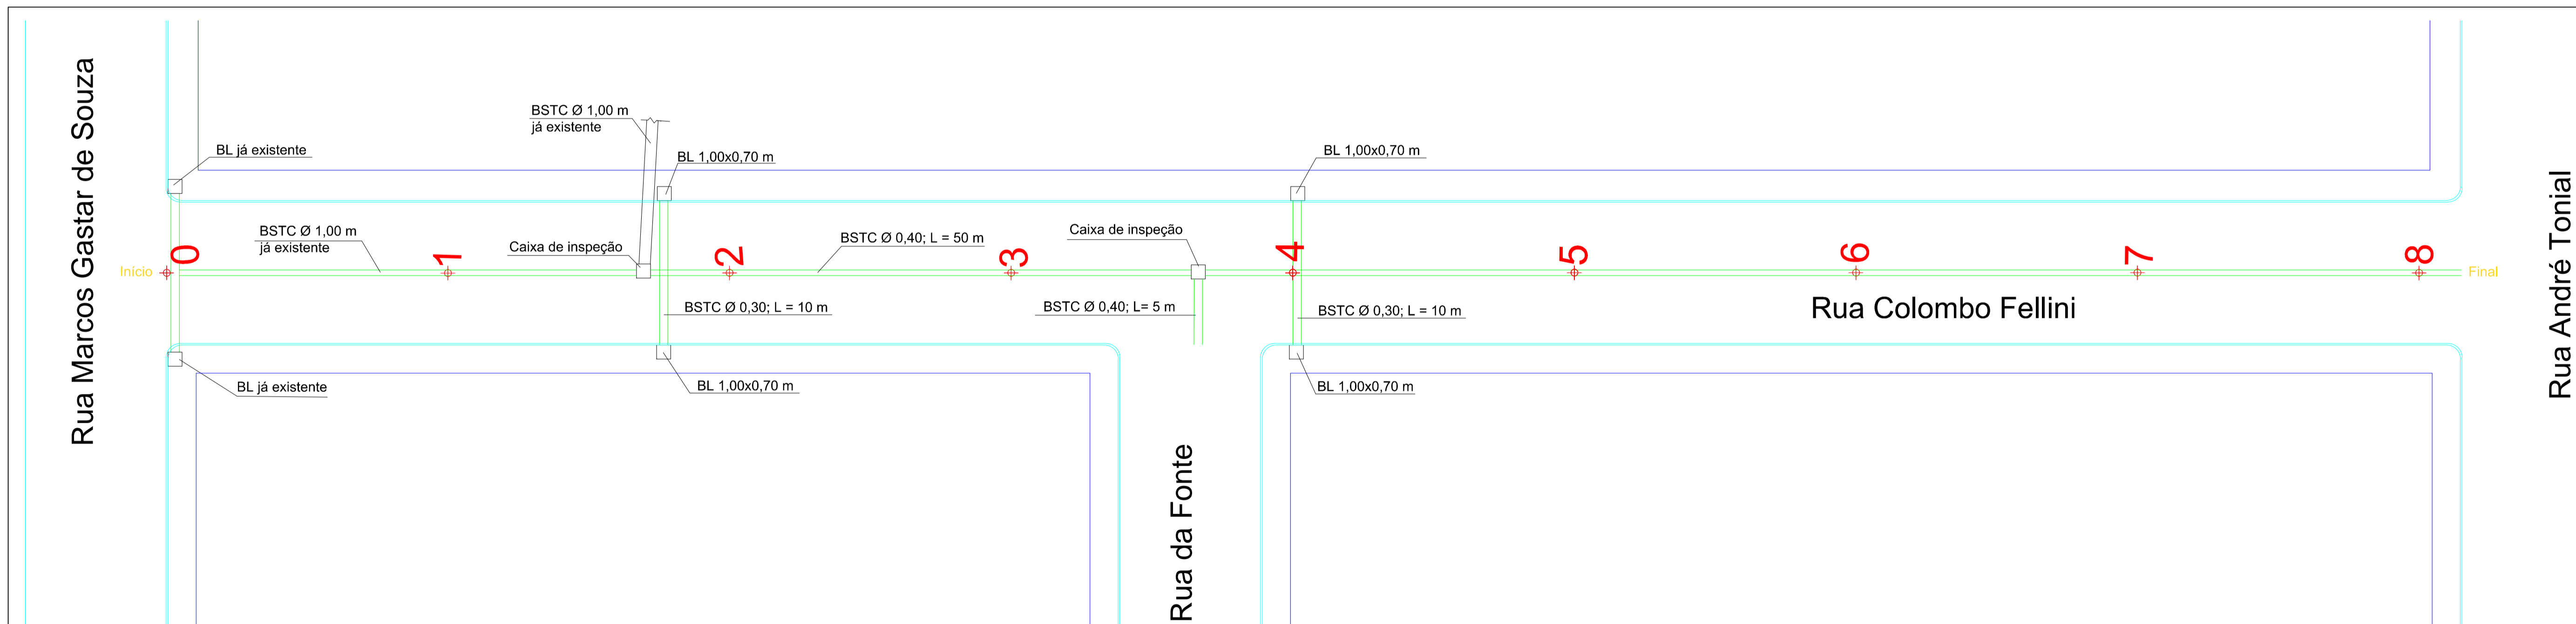

07 Drenagem
 Escala: 1/250

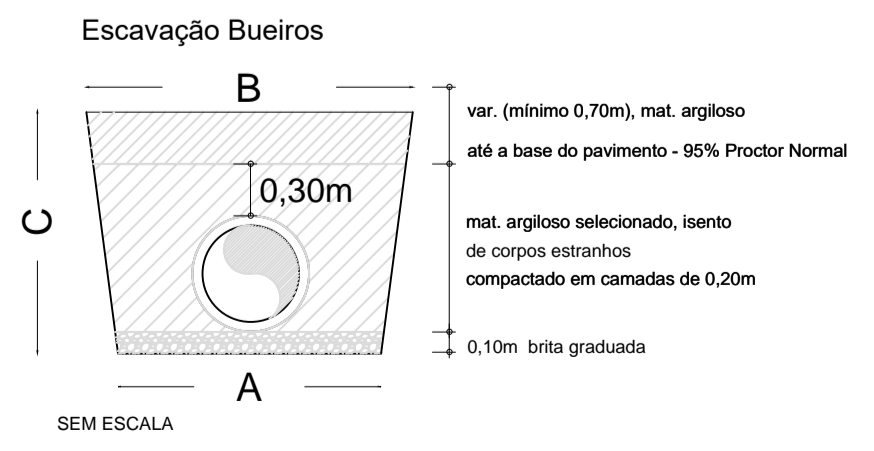

Ø (mm)	A (m)	B (m)	C (m)
1000	1,45	3,00	2,30
800	1,25	2,48	2,06
600	1,05	1,96	1,82
400	0,80	1,59	1,58
300	0,60	1,20	1,20
200	0,60	1,20	1,20

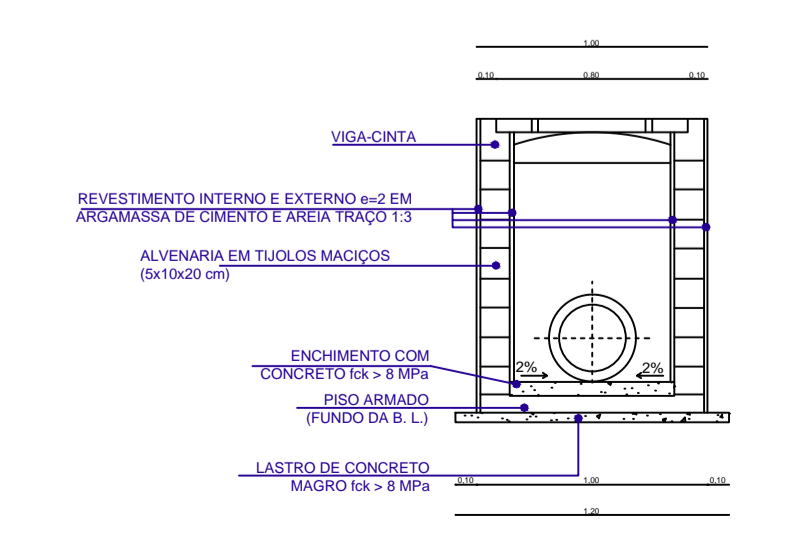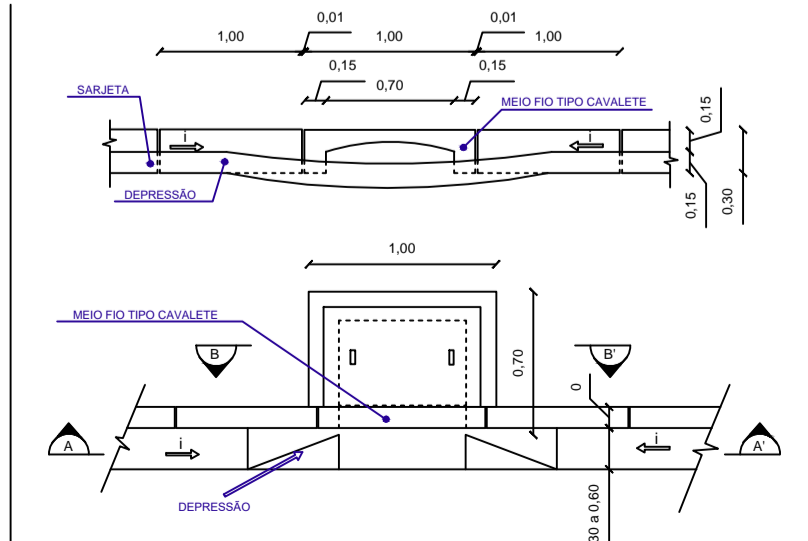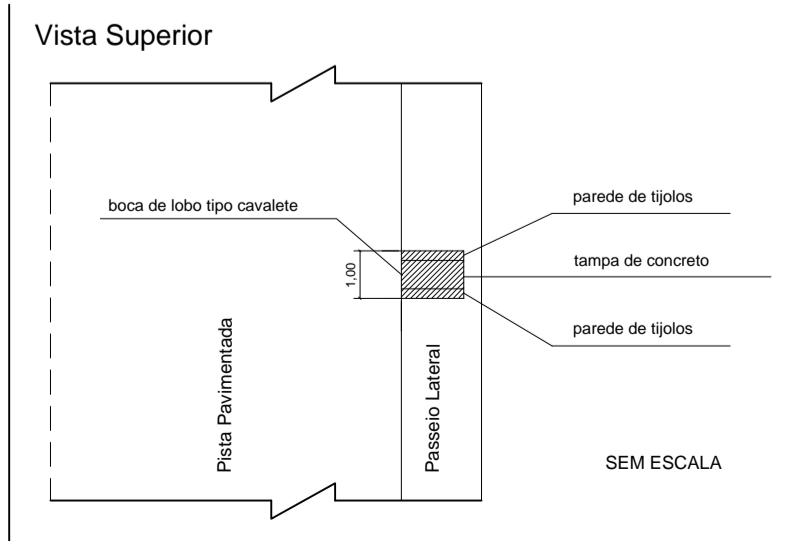

OBRA / LOCAL
PAVIMENTAÇÃO DA RUA COLOMBO FELLINI
 Entre as Ruas Marcos Gaspar de Souza e André Tonial - Cotiporã/RS

PROPRIETÁRIO
 Prefeitura Municipal de Cotiporã CNPJ: 90.898.487/0001-64

RESPONSÁVEL TÉCNICO
 Eng. Civil Kátia Benedetti CREA/RS 201849

PROJETO DE PAVIMENTAÇÃO

ASSINATO

FRANCHA

04