




HIDRÁULICO TERREO
ESCALA 1 : 75

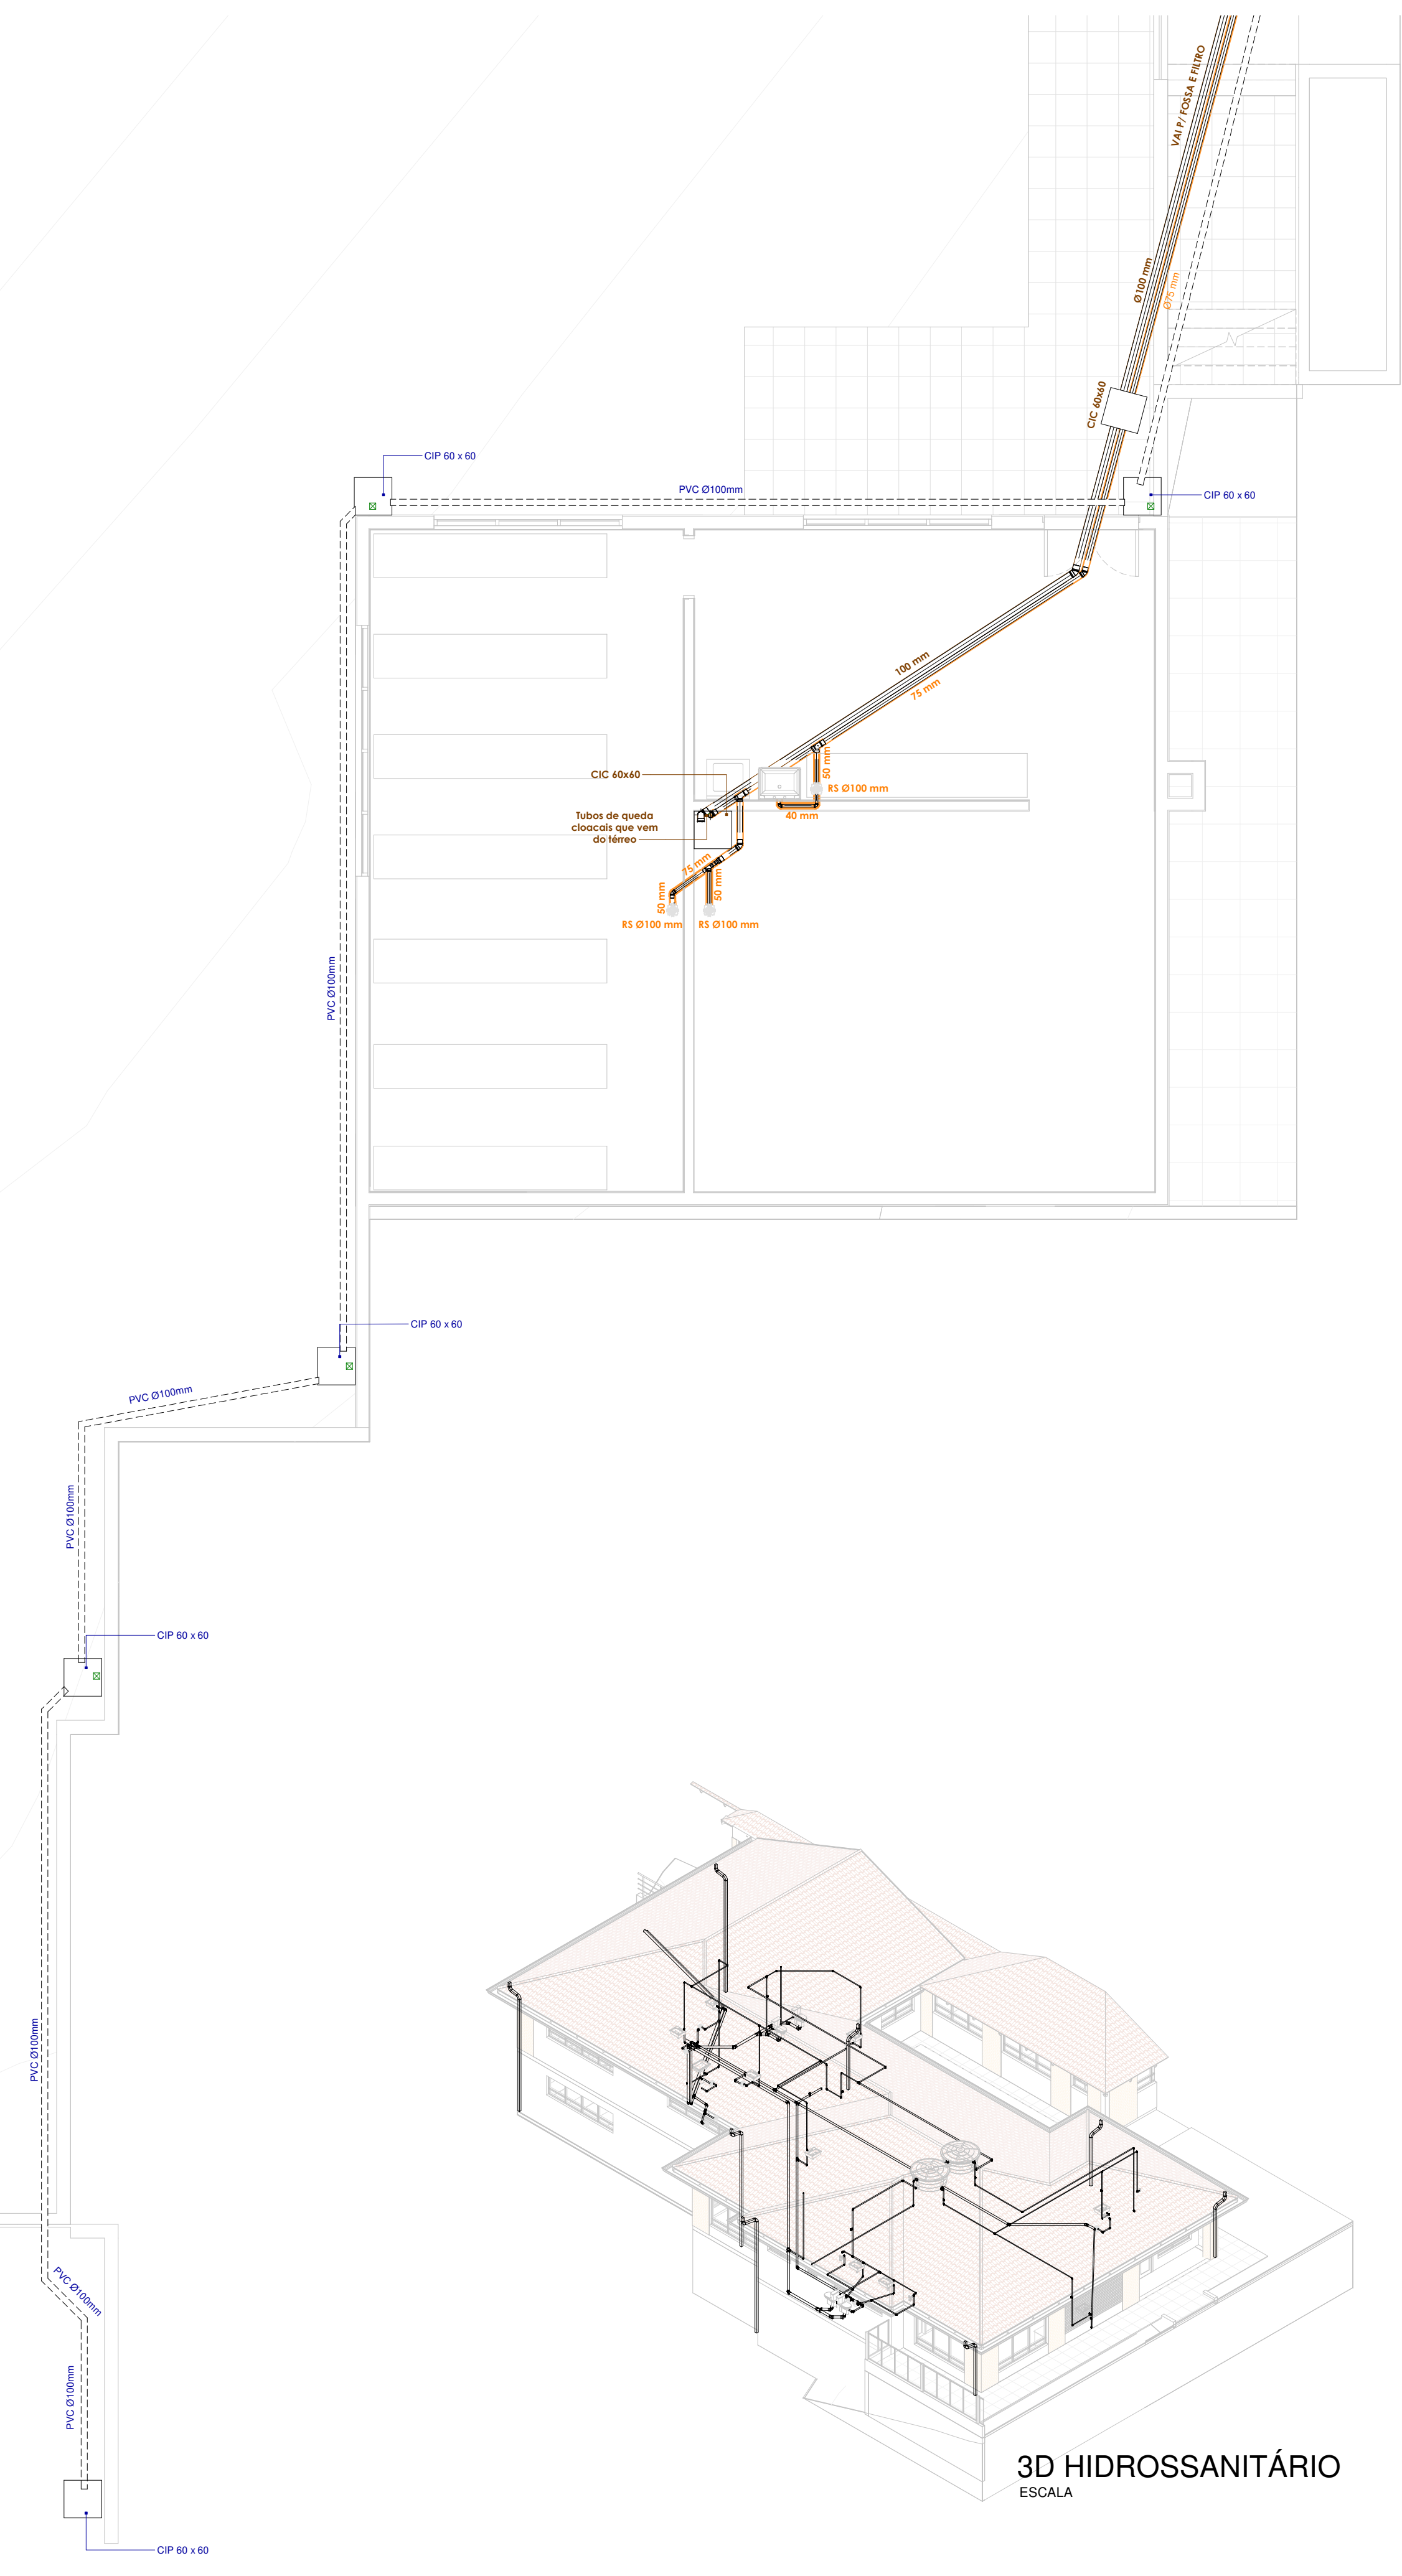

SANITÁRIO E PLUVIAL SUBSOLO
ESCALA 1 : 75

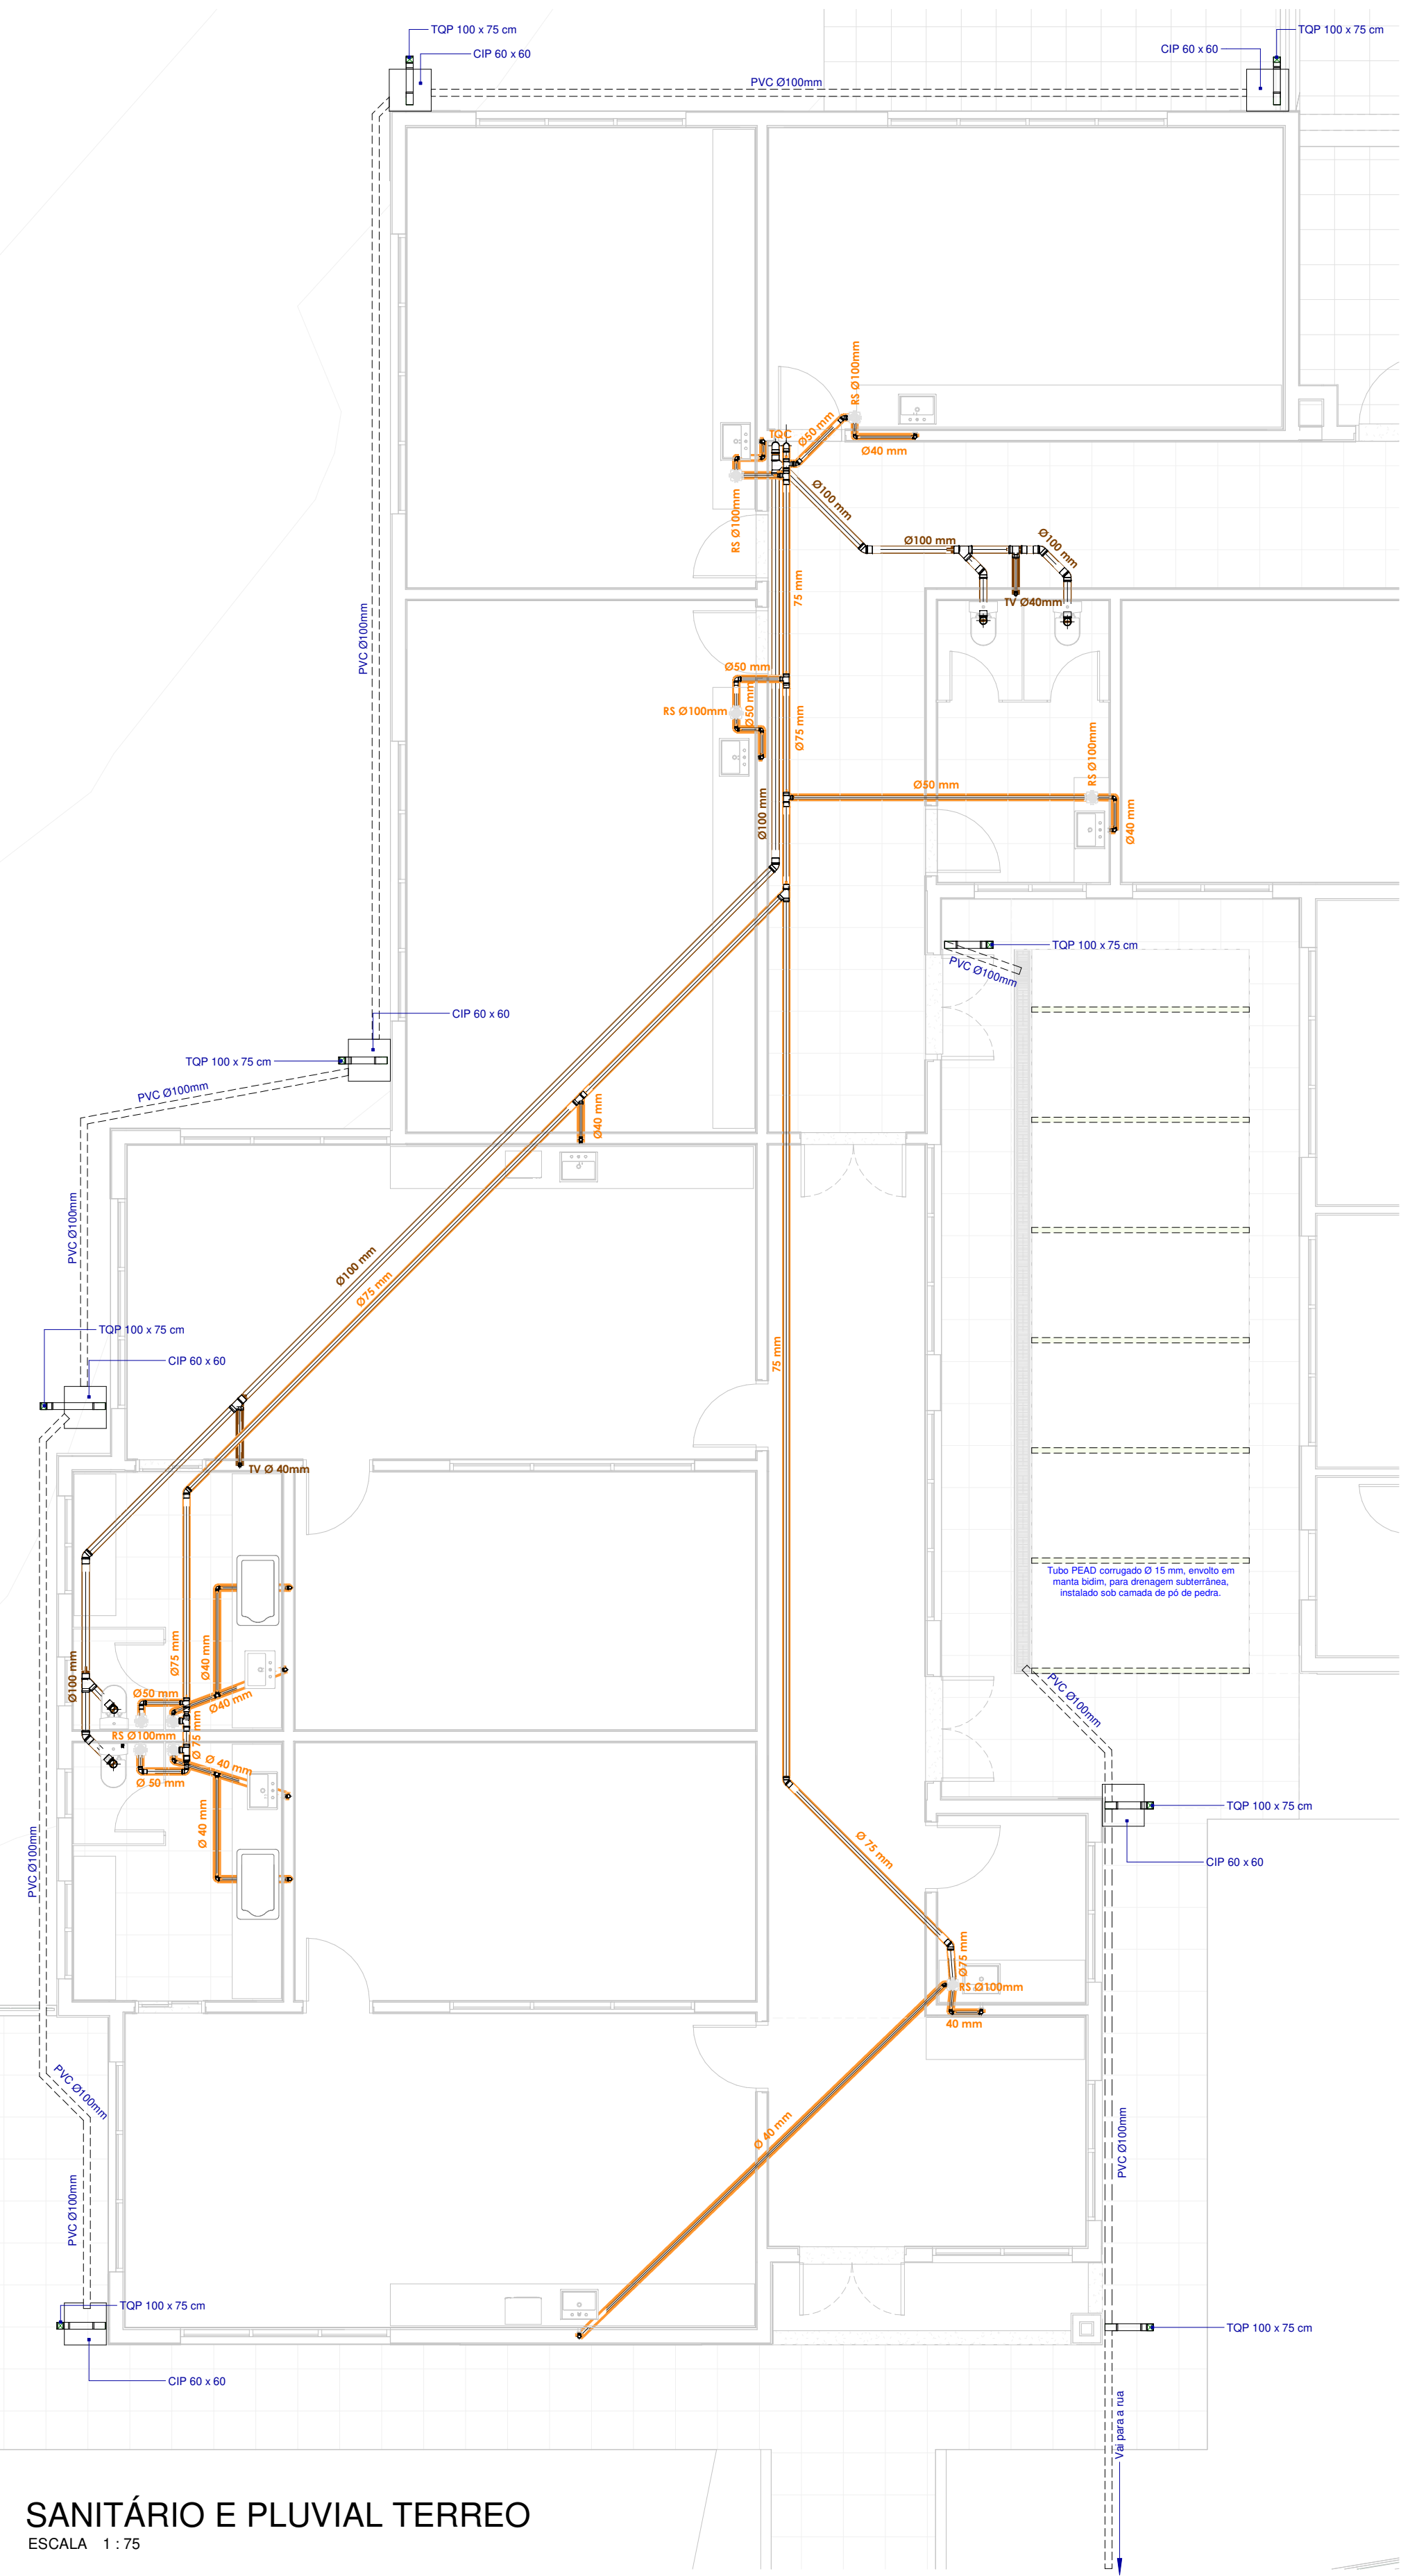

SANITÁRIO E PLUVIAL TERREO
ESCALA 1 : 75

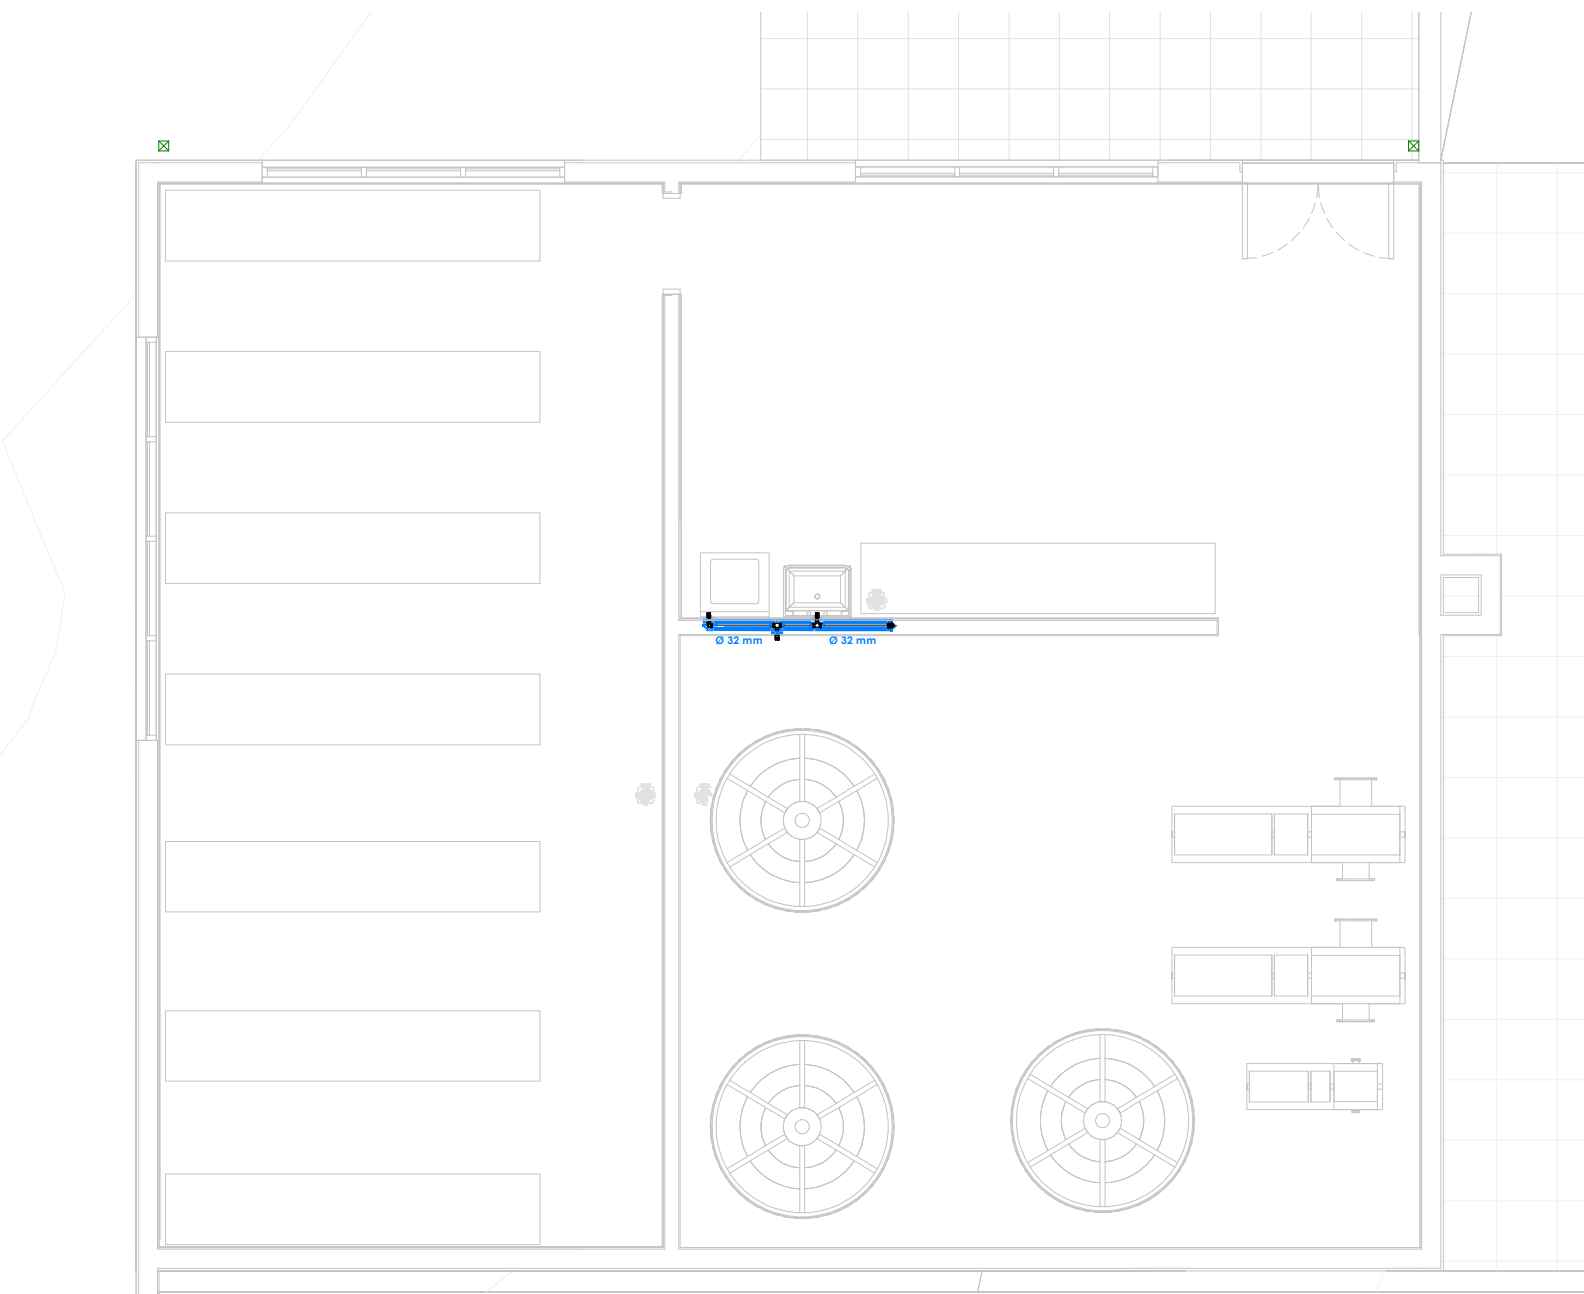

HIDRÁULICO SUBSOLO
ESCALA 1 : 75

LEGENDA HIDROSSANITÁRIO	
	Tubulação esgoto primário PVC
	Tubulação esgoto secundário PVC
	Tubulação hidráulica PVC
	Tubulação que desce
	Tubulação que sobe
	Caixa de inspeção cloacal
	Raio sifonado
	Caixa de gordura
	Registro de gaveta
ALIMENTAÇÃO	
Vaso h= 30 cm Lavatório h= 90 cm Chuveiro h= 2,10 m	

OBRA

CONSTRUÇÃO DO BERÇÁRIO E.M.E.I AMOR E CARINHO

Rua José Zanette, Cotiporã/RS

PROJETO ARQUITETÔNICO	CREA/RS 190280	PROTOCOLADO EM:
Eng. Civil Camilla Caccia	CREA/RS 236549	APPROVADO EM:
PROPRIETÁRIO		VERSÃO
PREFEITURA MUNICIPAL DE COTIPORÃ CNPJ: 90.898.487/0001-64		DATA: 16/07/2021
EXECUÇÃO		ESCALA
COLABORAÇÃO		PRANCHA
Jordana Bergantin Regia		06 ⁰⁷
ASSUNTO		
COMP - PROJETO HIDROSSANITÁRIO		