


Forma do pavimento baldrame (Nível -530)  
escala 1:75

Vigas			
Nome	Seção (cm)	Elevação (cm)	Nível (cm)
V1	20x40	0	-530
V2	20x40	0	-530
V3	20x40	0	-530

Legenda das vigas e paredes	
<div></div>	Viga

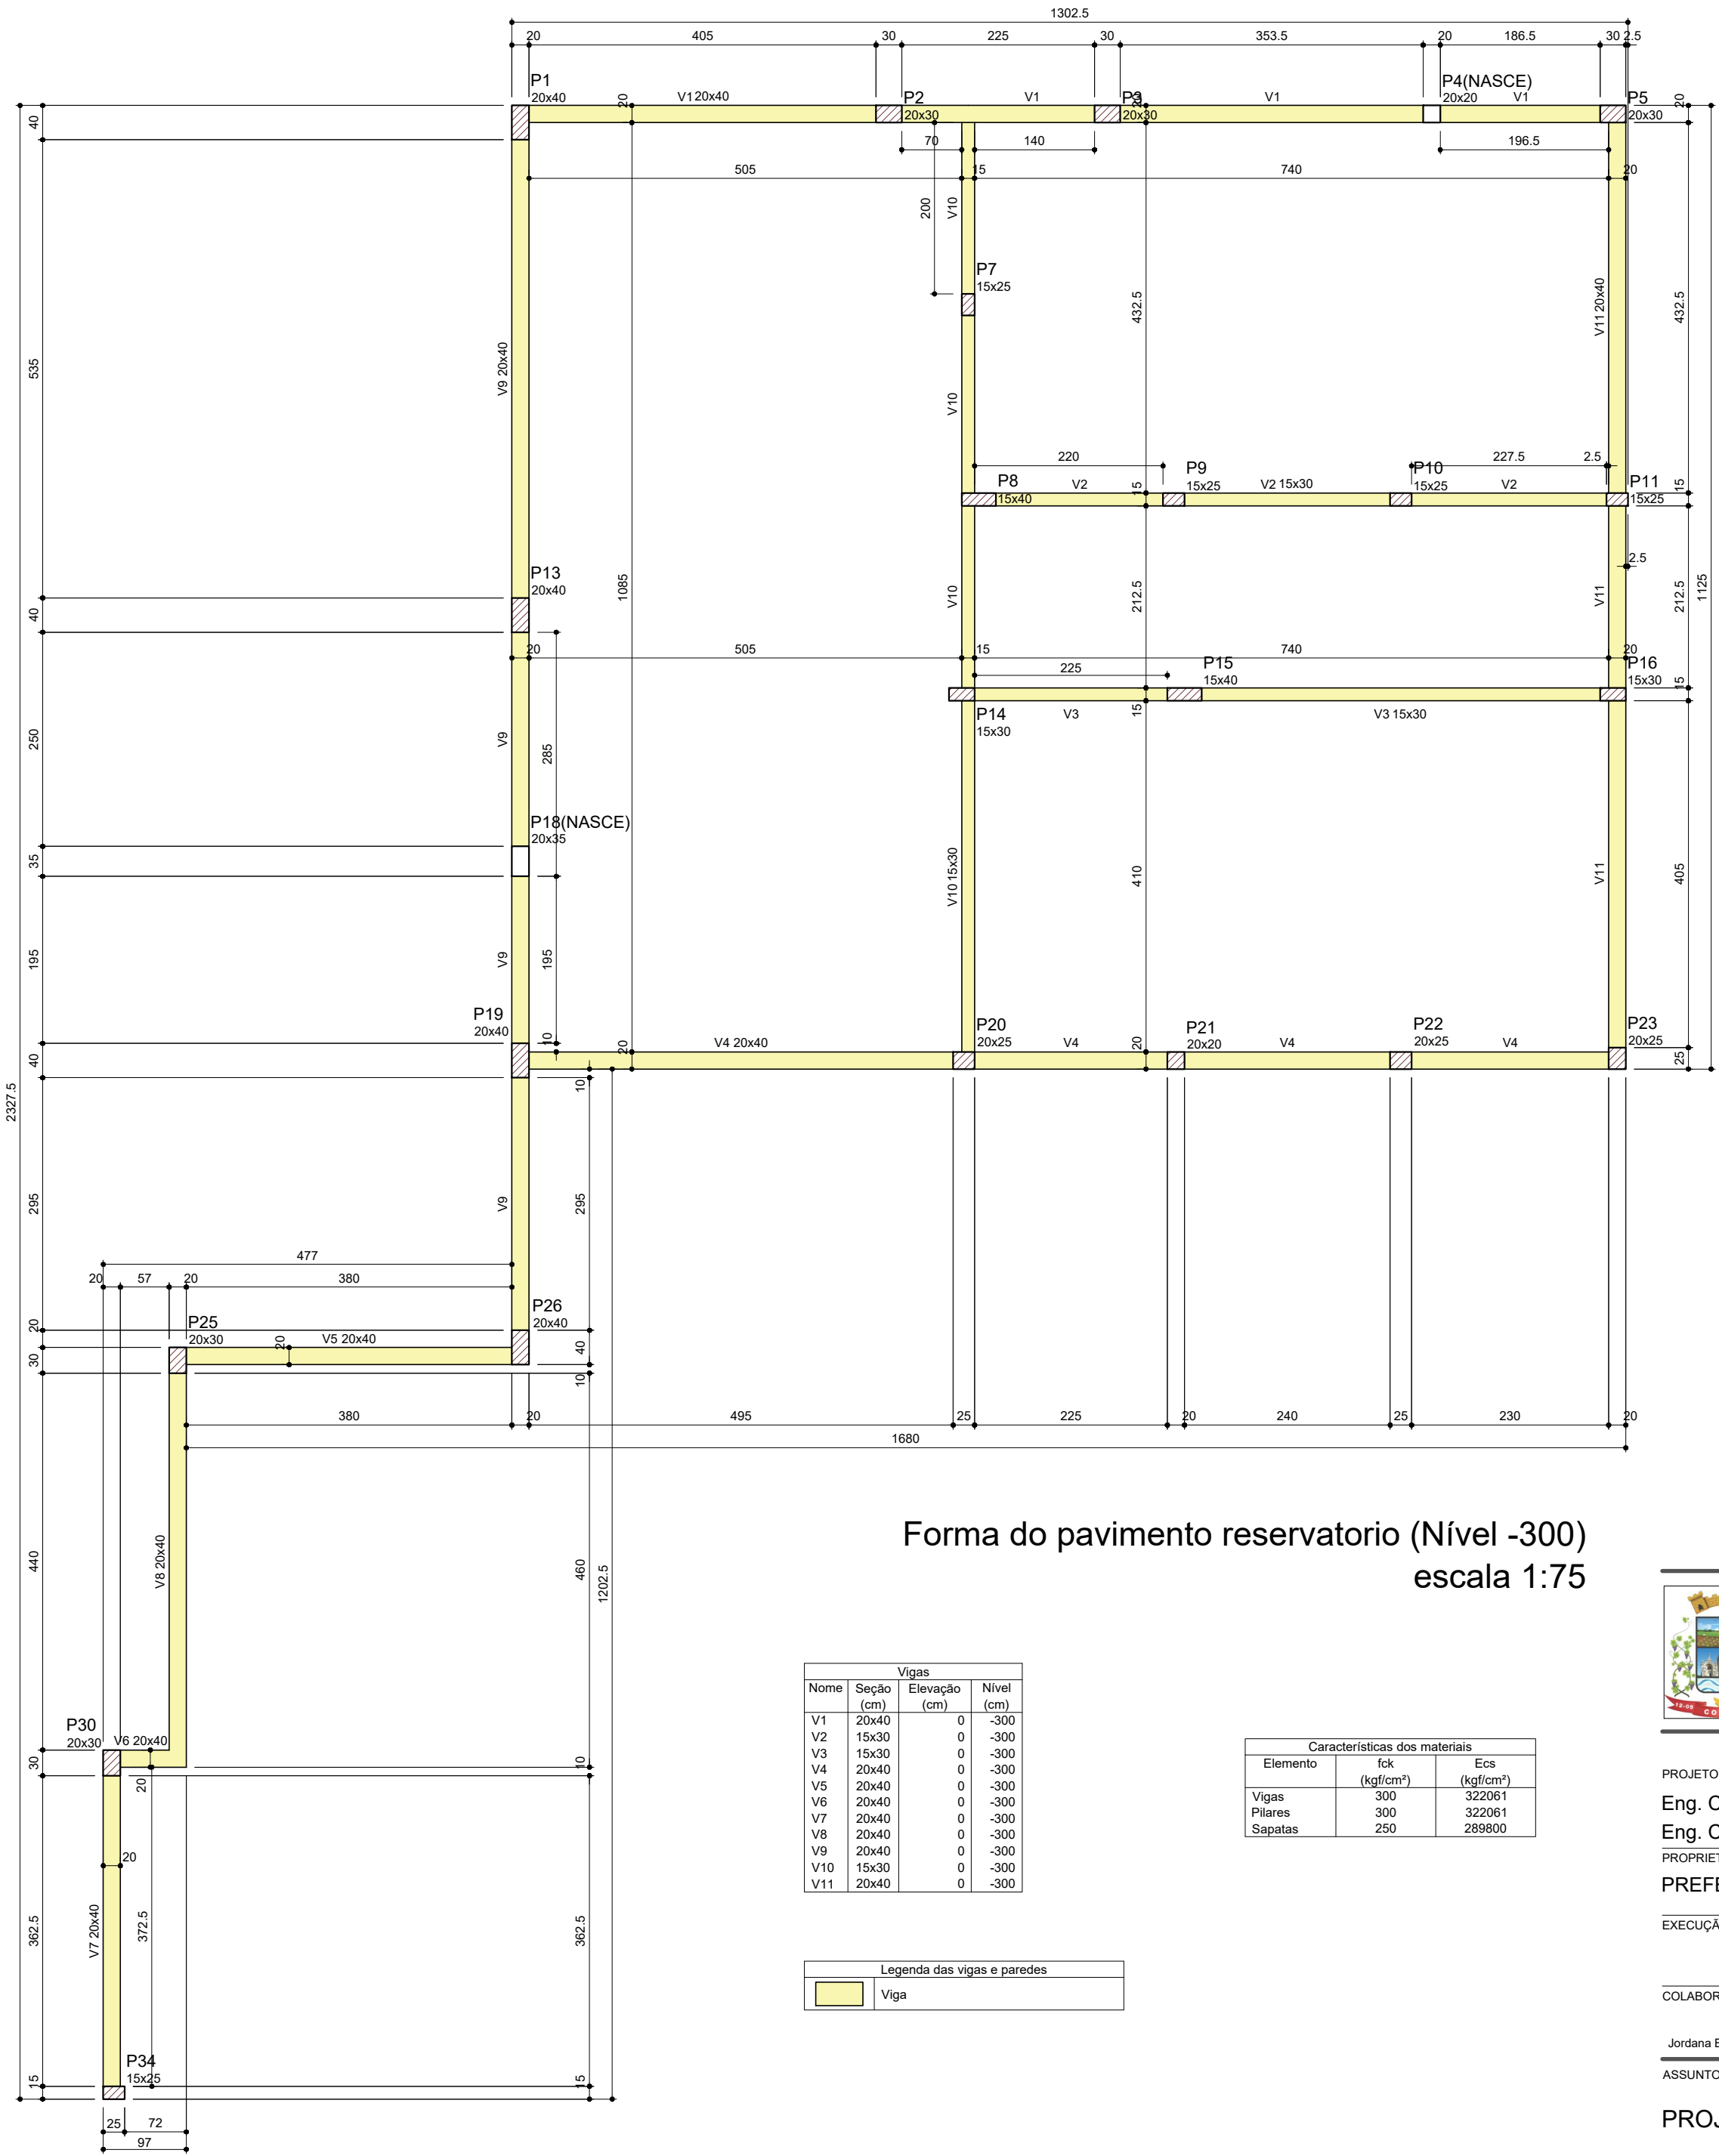

Forma do pavimento reservatorio (Nível -300)  
escala 1:75

Vigas			
Nome	Seção (cm)	Elevação (cm)	Nível (cm)
V1	20x40	0	-300
V2	15x30	0	-300
V3	15x30	0	-300
V4	20x40	0	-300
V5	20x40	0	-300
V6	20x40	0	-300
V7	20x40	0	-300
V8	20x40	0	-300
V9	20x40	0	-300
V10	15x30	0	-300
V11	20x40	0	-300

Características dos materiais		
Elemento	fck (kgf/cm²)	Ecs (kgf/cm²)
Vigas	300	322061
Pilares	300	322061
Sapatas	250	289800

Legenda das vigas e paredes	
<div></div>	Viga



OBRA

LOCAL  
Rua José Zanette, Cotiporã/RS

## CONSTRUÇÃO DO BERÇÁRIO E.M.E.I AMOR E CARINHO

PROJETO ARQUITETÔNICO

Eng. Civil Camila Caccia

CREA/RS 190280

Eng. Civil Cristiano Fugali

CREA/RS 236549

PROPRIETÁRIO

PREFEITURA MUNICIPAL DE COTIPORÃ | CNPJ: 90.898.487/0001-64

EXECUÇÃO

COLABORAÇÃO

Jordana Bergamin Regla

ASSUNTO

PROJETO ESTRUTURAL: FORMAS BALDRAME

PROTOCOLADO EM:

APROVADO EM:

VERSÃO

DATA 10/07/2021  
ESCALA

PRANCHA

02/18