

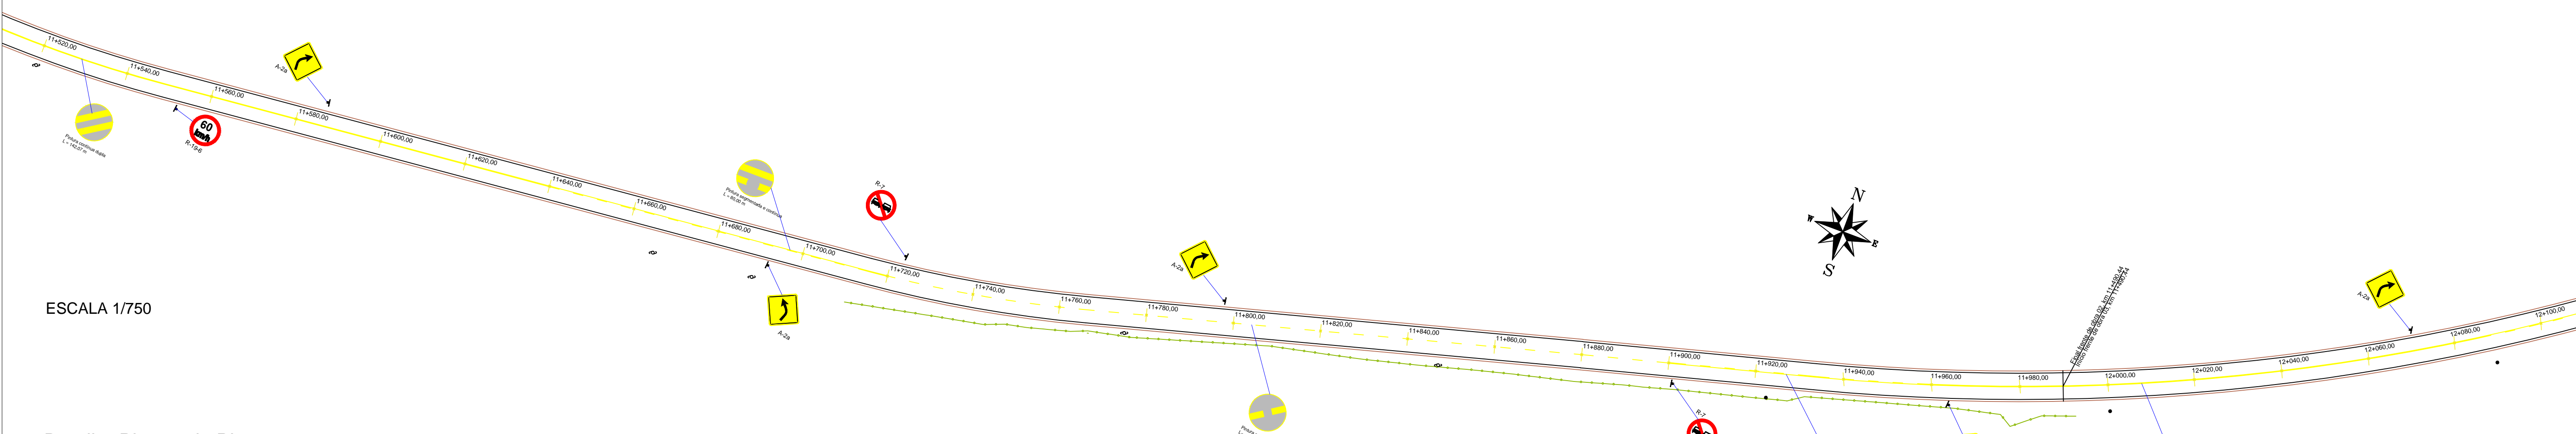


ESCALA 1/750


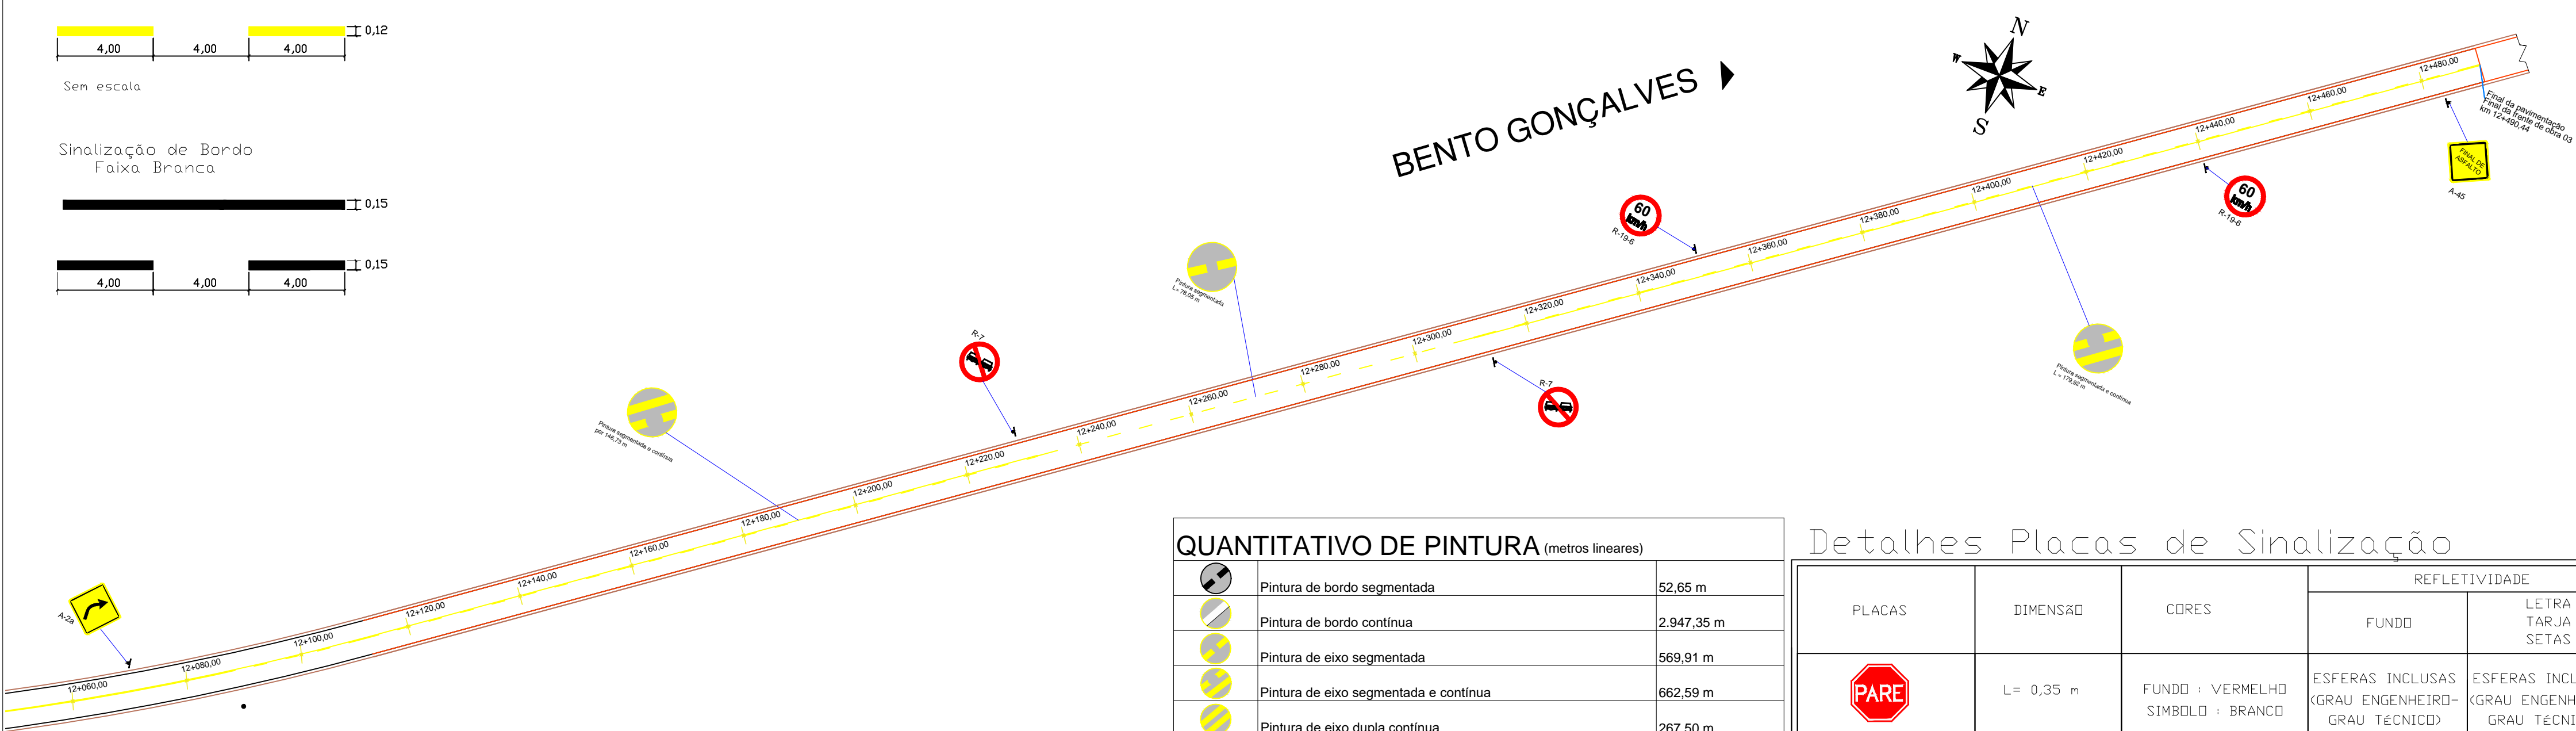


ESCALA 1/750

Detalhe Pintura da Pista

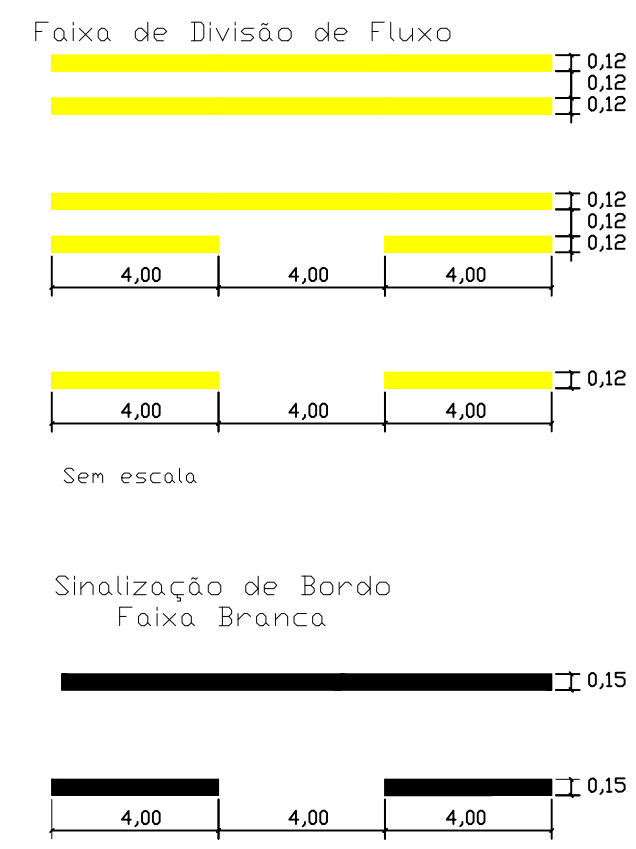

ESCALA 1/750

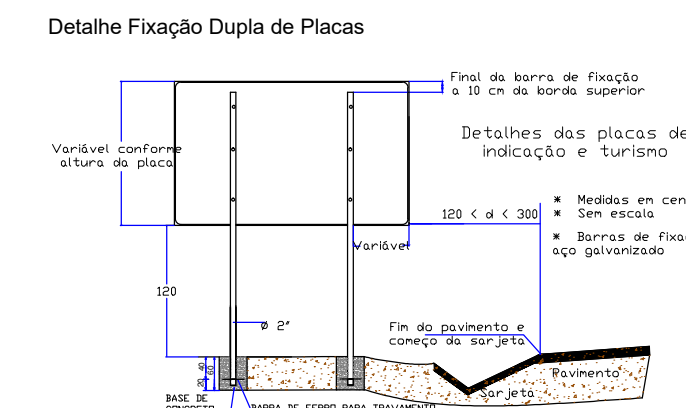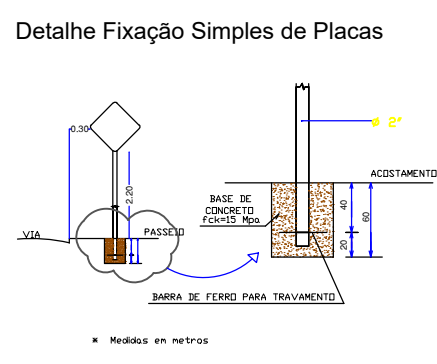

QUANTITATIVO DE PINTURA (metros lineares)

	Pintura de bordo segmentada	52,65 m
	Pintura de bordo contínua	2.947,35 m
	Pintura de eixo segmentada	569,91 m
	Pintura de eixo segmentada e contínua	662,59 m
	Pintura de eixo dupla contínua	267,50 m

QUANTITATIVO DE PLACAS

	Placa de velocidade tipo R-19-04	02 unidades
	Placa de velocidade tipo R-19-06	04 unidades
	Placa proibido ultrapassar tipo R-07	06 unidades
	Placa indicadora de direção tipo A-2a - Curva para direita	03 unidades
	Placa indicadora de direção tipo A-2a - Curva para esquerda	03 unidades
	Placa indicadora de Fim de Asfalto tipo A-45	02 unidades

Detalhes Placas de Sinalização

PLACAS	DIMENSÃO	CORES	REFLETIVIDADE	
			FUNDO	LETRA TARJA SETAS
	L = 0,35 m	FUNDO : VERMELHO SIMBOLO : BRANCO	ESFERAS INCLUSAS (GRAU ENGENHEIRO- GRAU TÉCNICO)	ESFERAS INCLUSAS (GRAU ENGENHEIRO- GRAU TÉCNICO)
	L = 0,50 m	FUNDO : AMARELO SIMBOLO : PRETO	ESFERAS INCLUSAS (GRAU ENGENHEIRO- GRAU TÉCNICO)	ESFERAS INCLUSAS (GRAU ENGENHEIRO- GRAU TÉCNICO)
	Ø = 0,50 m	FUNDO : BRANCO SIMBOLO : PRETO	ESFERAS INCLUSAS (GRAU ENGENHEIRO- GRAU TÉCNICO)	ESFERAS INCLUSAS (GRAU ENGENHEIRO- GRAU TÉCNICO)
	L = variável h = variável	FUNDO : VERDE OU MARRON CONFORME PADRÃO DO CÓDIGO DE TRANSITO BRASILEIRO PICTOGRAMA : PRETO CDM FUNDO BRANCO SIMBOLO : PRETO	ESFERAS INCLUSAS (GRAU ENGENHEIRO- GRAU TÉCNICO)	ESFERAS INCLUSAS (GRAU ENGENHEIRO- GRAU TÉCNICO)

PAVIMENTAÇÃO ASFÁLTICA DA ESTRADA BENTO GONÇALVES - Trecho km 10 + 990,44 a 12 + 490,44

PROPRIETÁRIO: Prefeitura Municipal de Cotiporã CNPJ: 90.898.487/0001-64

RESPONSÁVEL TÉCNICO: Engenheiro Civil Cristiano Fugali | CREA RS236549

DATA: Abril/2021

DESENHO: Jordana/Cristiano /Mateus

ESCALA: Indicada

PLANTA DE SINALIZAÇÃO

FRANCHA: 03 05