




ESCALA 1/500

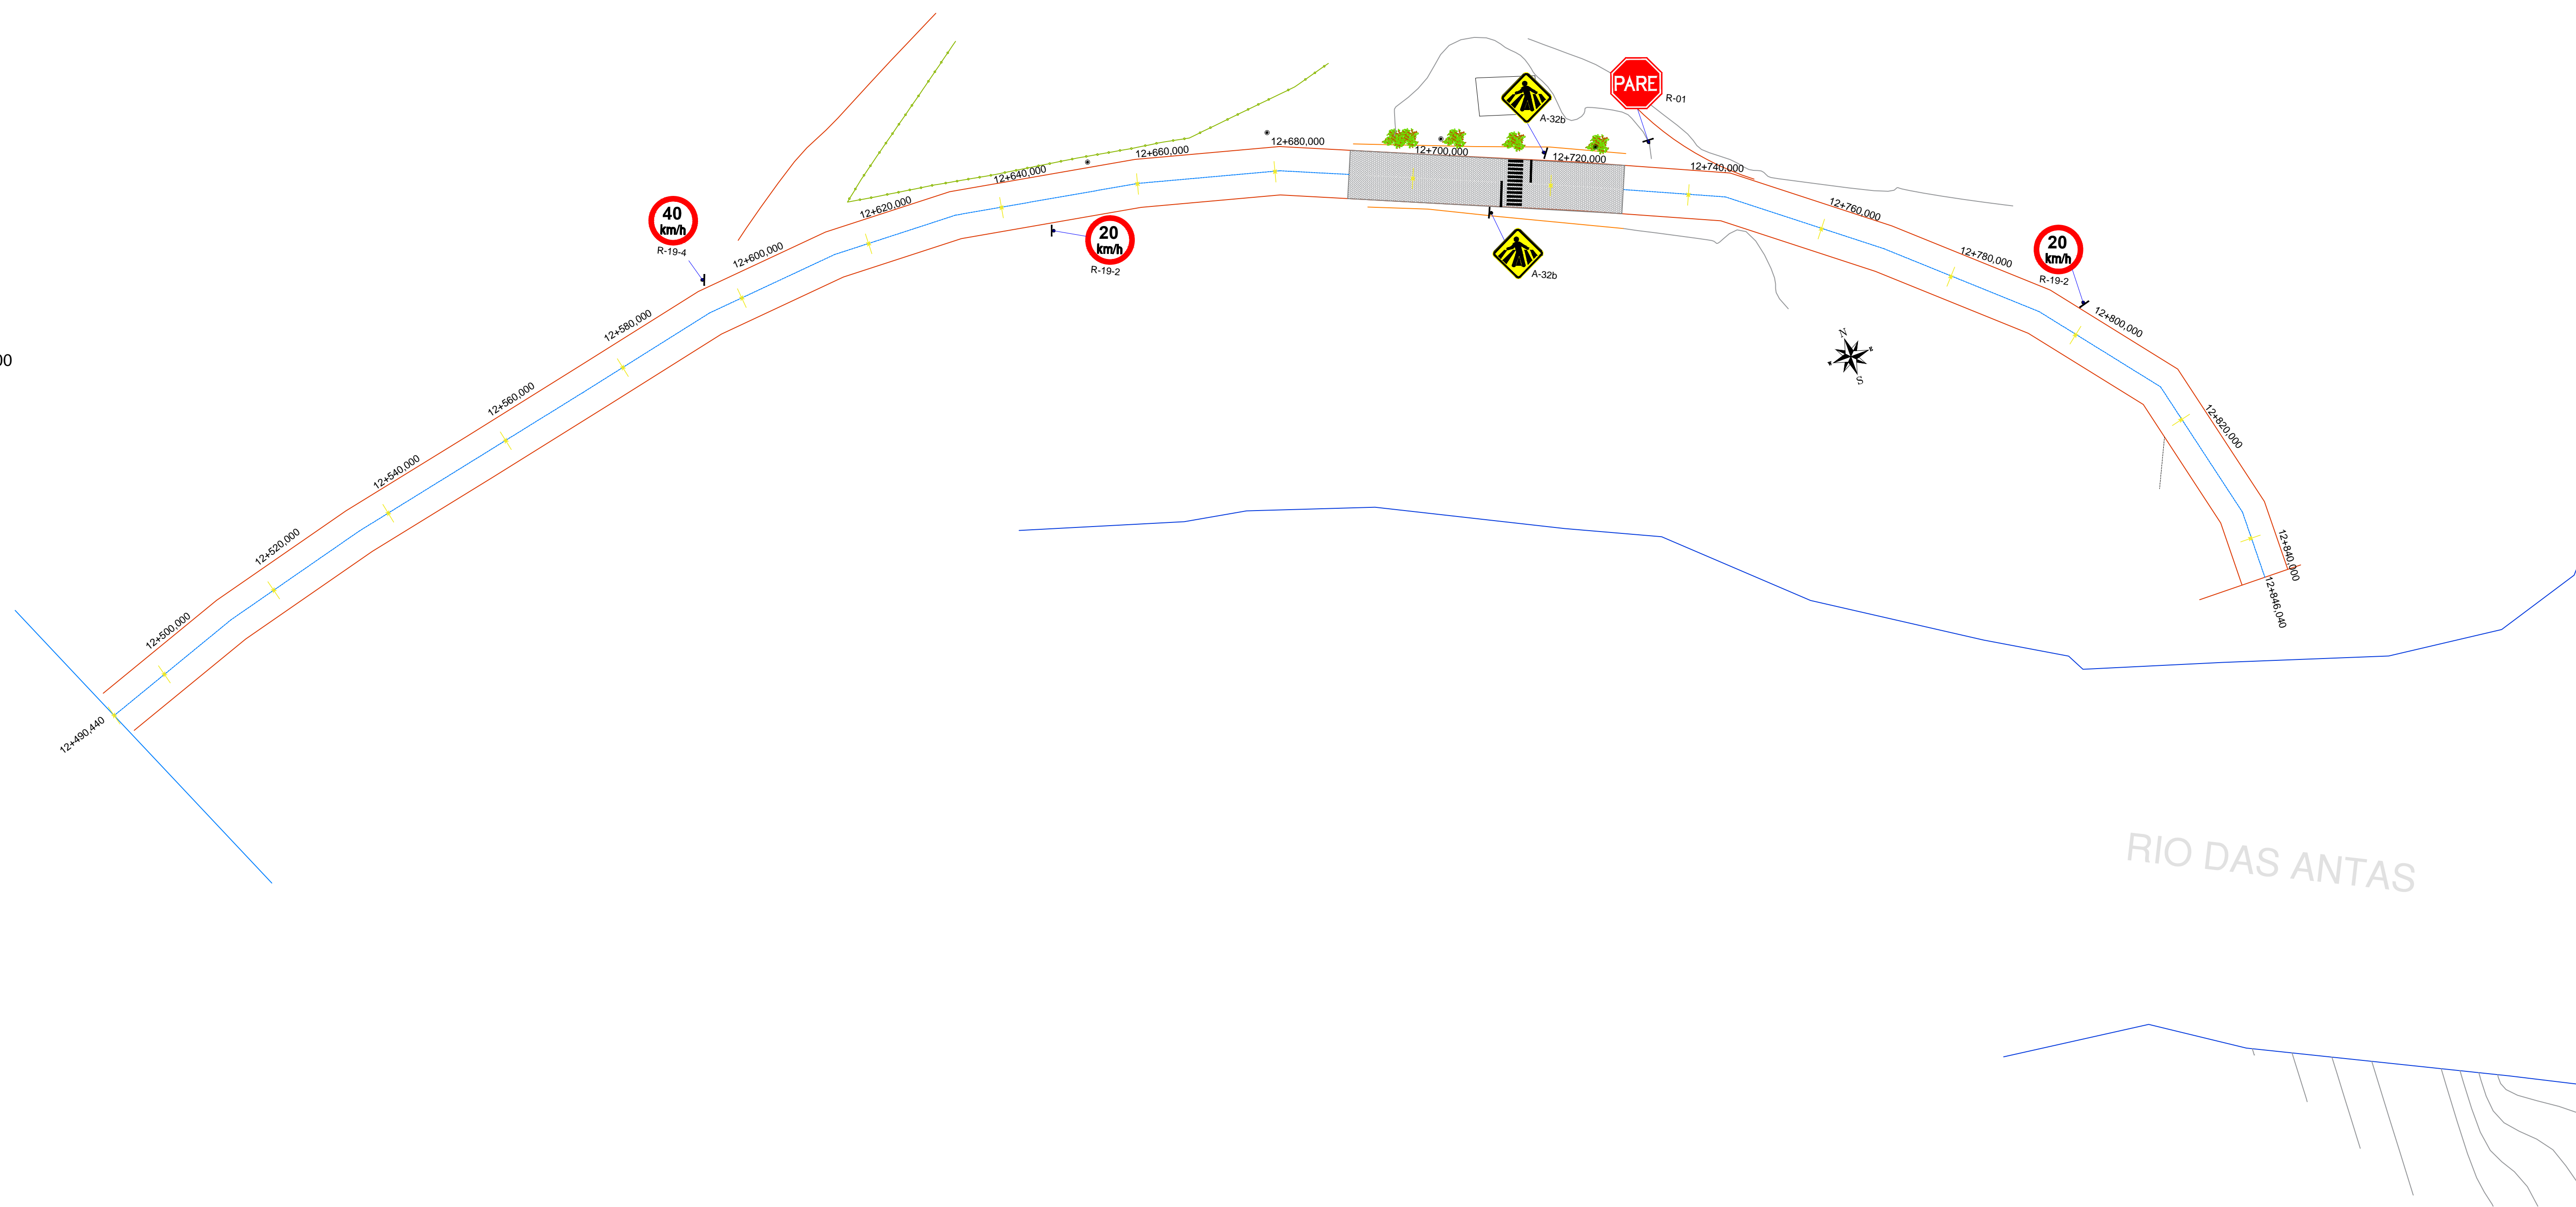

Detalhe Fixação Simples de Placas

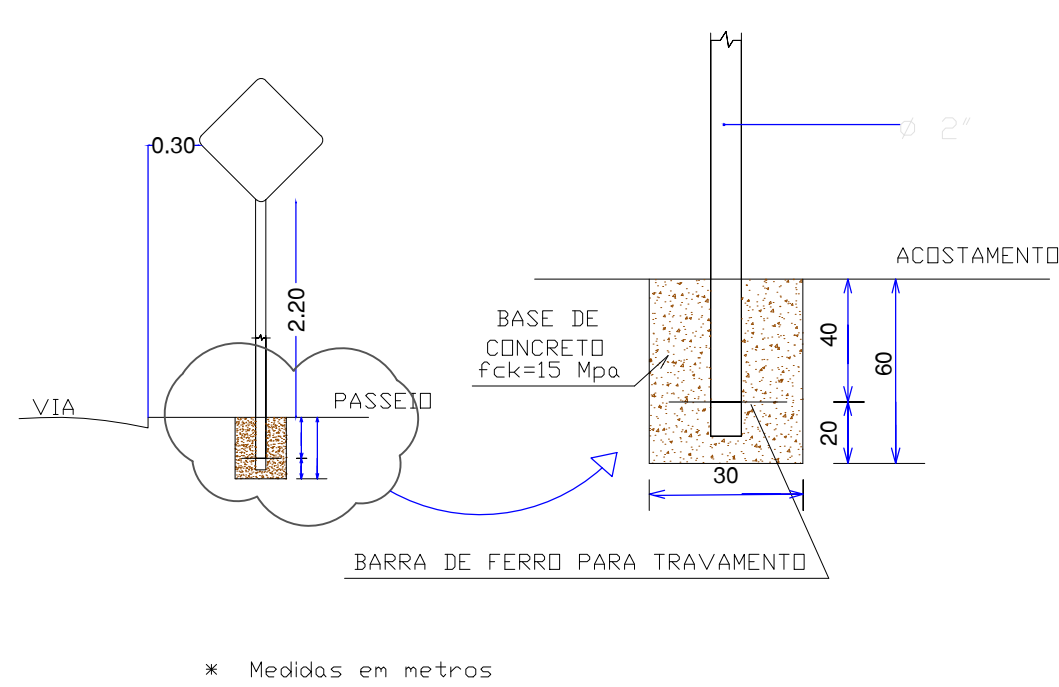

Detalhe Fixação Dupla de Placas

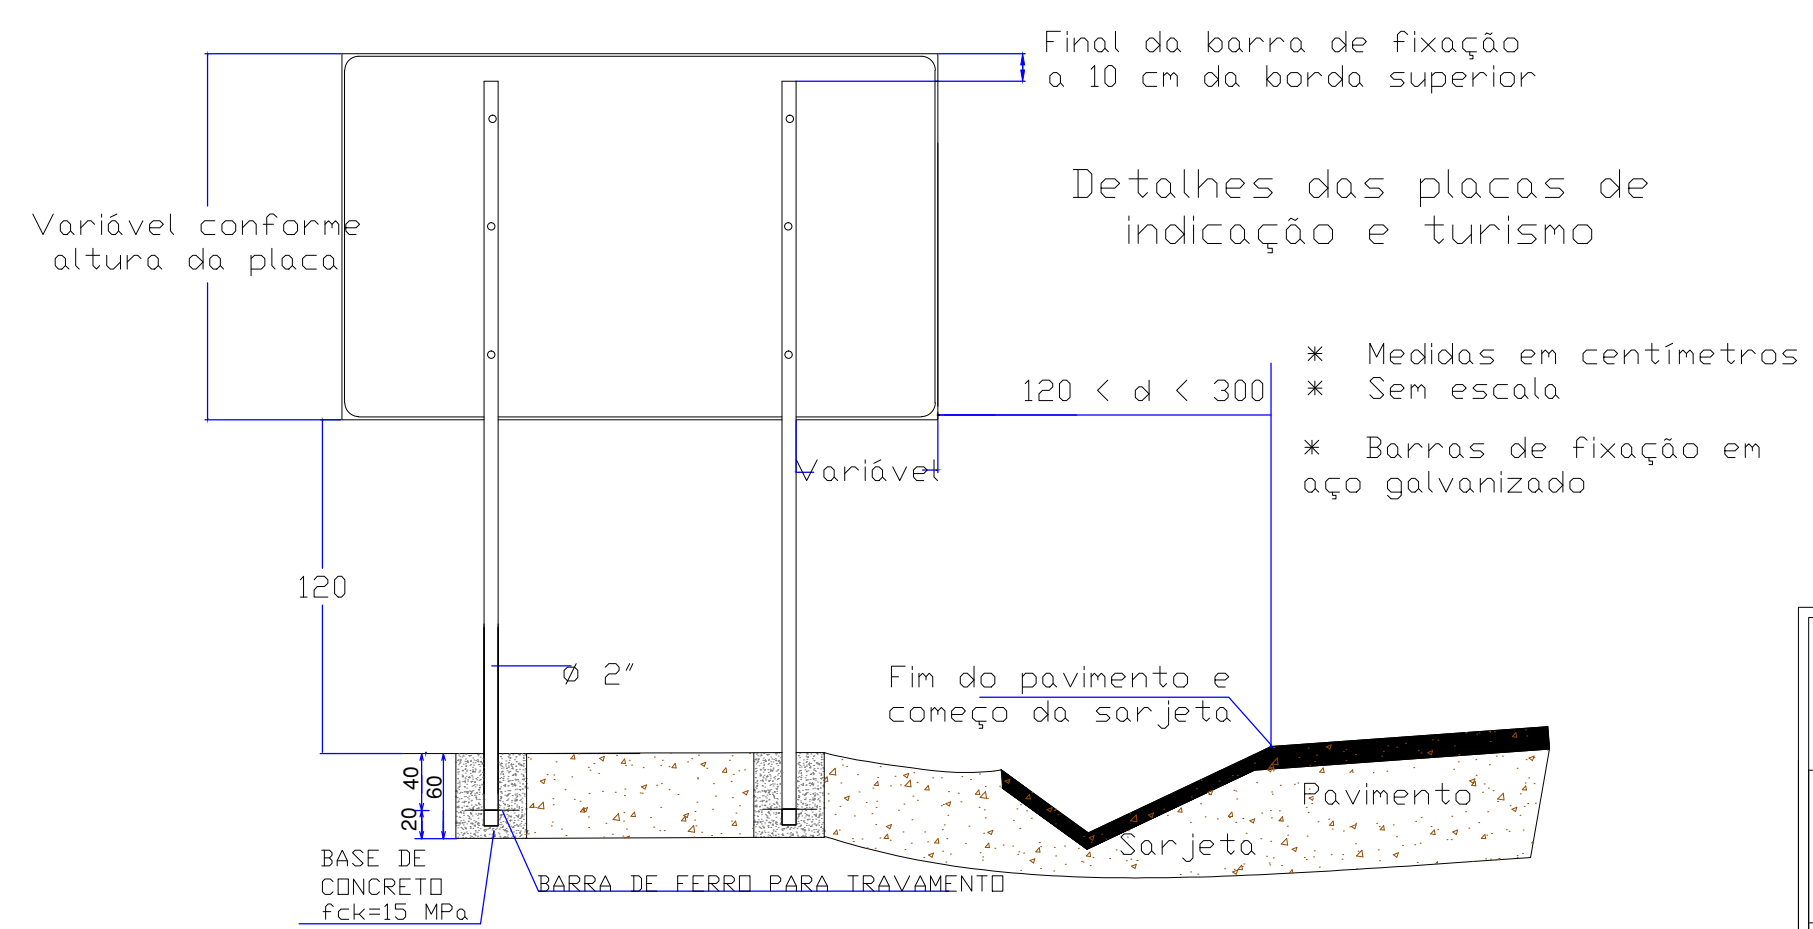

Detalhes Placas de Sinalização

PLACAS	DIMENSÃO	CORES	REFLETIVIDADE	
			FUNDO	LETRA TARJA SETAS
	L = 0,35 m	FUNDO : VERMELHO SIMBOLO : BRANCO	ESFERAS INCLUSAS (GRAU ENGENHEIRO- GRAU TÉCNICO)	ESFERAS INCLUSAS (GRAU ENGENHEIRO- GRAU TÉCNICO)
	L = 0,50 m	FUNDO : AMARELO SIMBOLO : PRETO	ESFERAS INCLUSAS (GRAU ENGENHEIRO- GRAU TÉCNICO)	ESFERAS INCLUSAS (GRAU ENGENHEIRO- GRAU TÉCNICO)
	Ø = 0,50 m	FUNDO : BRANCO SIMBOLO : PRETO	ESFERAS INCLUSAS (GRAU ENGENHEIRO- GRAU TÉCNICO)	ESFERAS INCLUSAS (GRAU ENGENHEIRO- GRAU TÉCNICO)
Placas especiais	L = variável h = variável	FUNDO : VERDE OU MARROM CONFORME PADRÃO DO CÓDIGO DE TRÁNSITO BRASILEIRO FOTOGRAMA : PRETO CDM FUNDO BRANCO SIMBOLO : PRETO	ESFERAS INCLUSAS (GRAU ENGENHEIRO- GRAU TÉCNICO)	ESFERAS INCLUSAS (GRAU ENGENHEIRO- GRAU TÉCNICO)

QUANTITATIVO DE PLACAS

	Placa de velocidade tipo R-19-04	01 unidades
	Placa de velocidade tipo R-19-06	02 unidades
	Placa faixa de segurança tipo A-32 b	02 unidades
	Placa de pare tipo A-2a - Curva para direita	01 unidades

PAVIMENTAÇÃO ASFÁLTICA DA ESTRADA BENTO GONÇALVES - Trecho km 12 + 490,44 a KM 12 + 846,04

PROPRIETÁRIO	
Prefeitura Municipal de Coliporã	CNPJ: 90.898.487/0001-64
RESPONSÁVEL TÉCNICO	Engenheiro Civil Cristiano Fugali CREA RS236549



DATA: Abril/2021
DESENHO: Jordana/Cristiano /Mateus
ESCALA: Indicada

DESENHO: **PLANTA DE SINALIZAÇÃO** FRANCHIA: **03**
04