


SINALIZAÇÃO

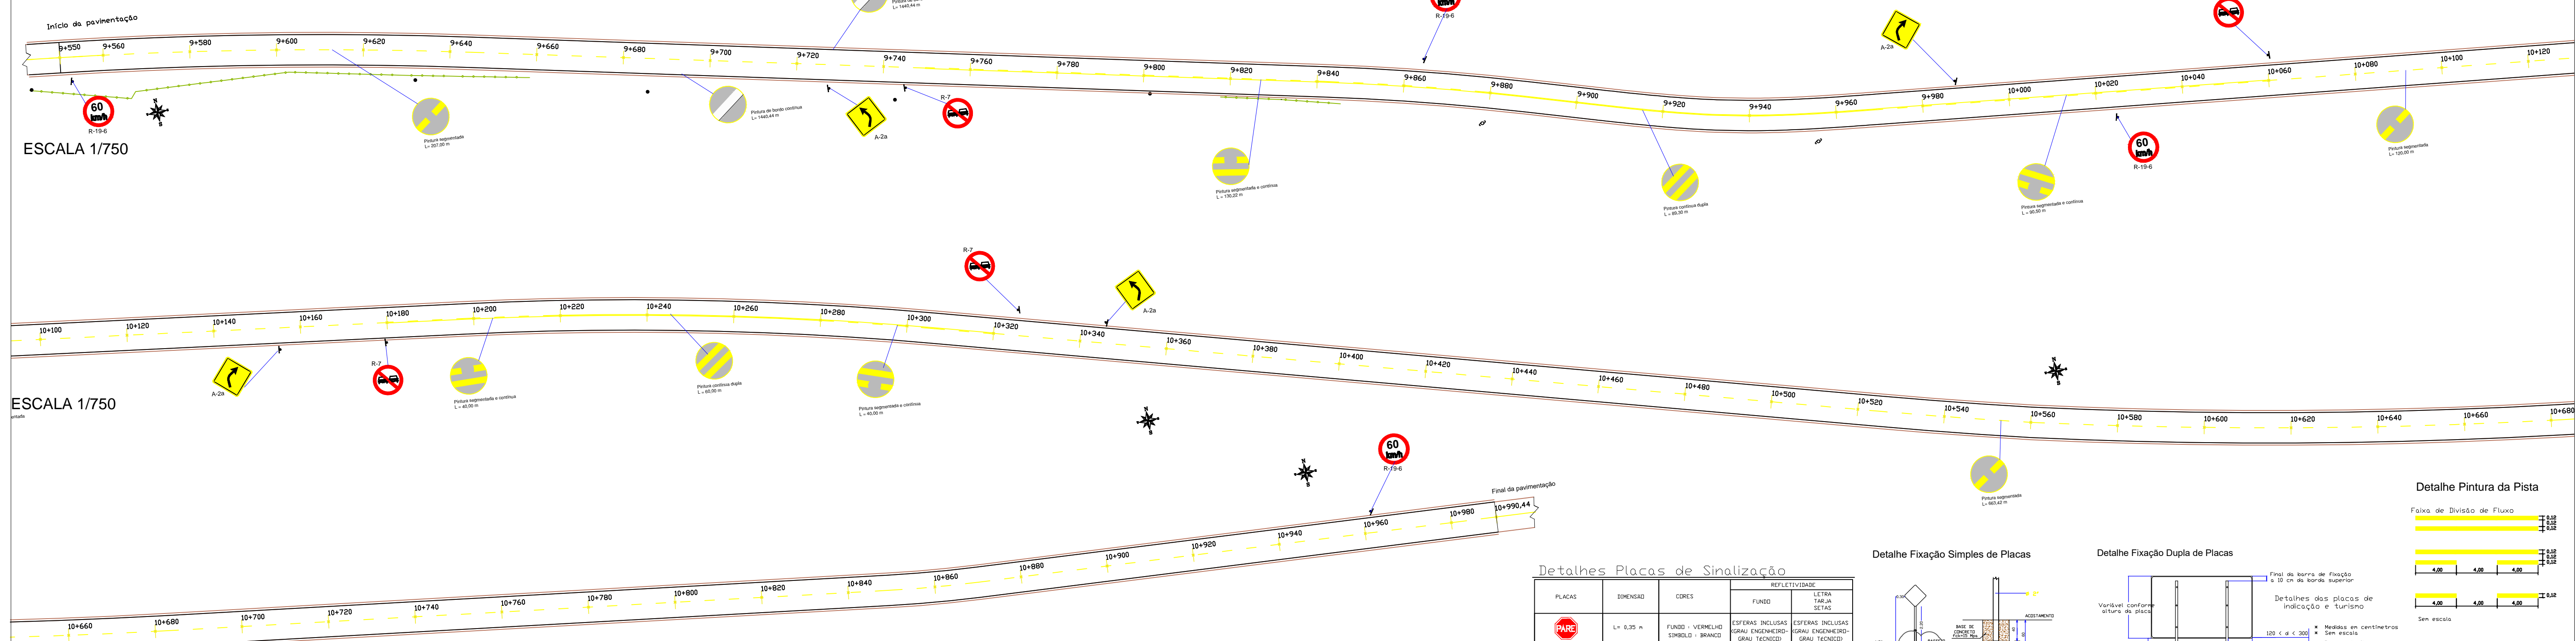

ESCALA 1/750

ESCALA 1/750

ESCALA 1/750

QUANTITATIVO DE PINTURA (metros lineares)




	Pintura de bordo contínua	2880,88 m
	Pintura de eixo segmentada	990,42 m
	Pintura de eixo segmentada e contínua	300,72 m
	Pintura de eixo dupla contínua	149,30 m

QUANTITATIVO DE PLACAS


	Placa de velocidade tipo R-19-06	04 unidades
	Placa proibido ultrapassar tipo R-07	04 unidades
	Placa indicadora de direção tipo A-2a - Curva para direita	02 unidades
	Placa indicadora de direção tipo A-2a - Curva para esquerda	02 unidades

Detalhes Placas de Sinalização

PLACAS	DIMENSÃO	CORES	REFLETIVIDADE
	L = 0,35 m	FUNDO - VERMELHO SIMBÓLO - BRANCO	ESFERAS INCLUSAS GRAU ENGENHEIRO- GRAU TECNICO
	L = 0,50 m	FUNDO - AMARELO SIMBÓLO - PRETO	ESFERAS INCLUSAS GRAU ENGENHEIRO- GRAU TECNICO
	B = 0,50 m	FUNDO - BRANCO SIMBÓLO - PRETO	ESFERAS INCLUSAS GRAU ENGENHEIRO- GRAU TECNICO
	L = variável h = variável	FUNDO - VERDE OU AMARELO SIMBÓLO - BRANCO SIMBÓLO - PRETO	ESFERAS INCLUSAS GRAU ENGENHEIRO- GRAU TECNICO

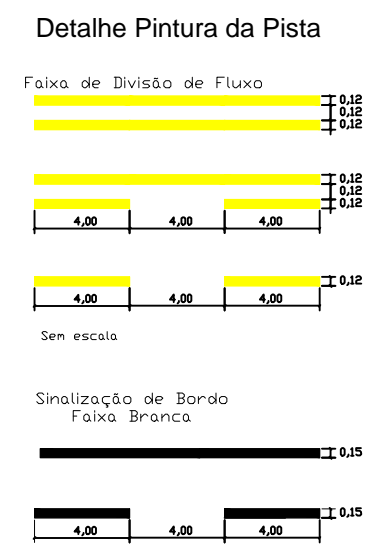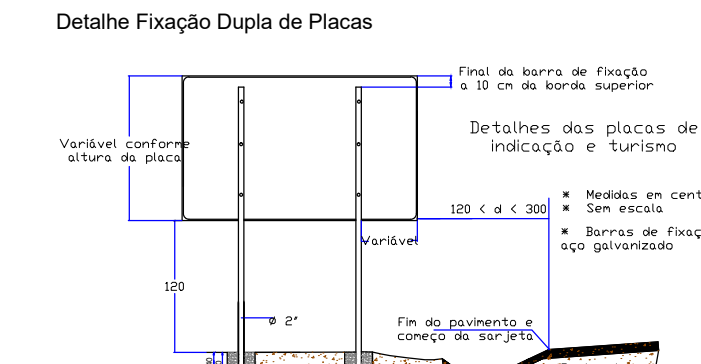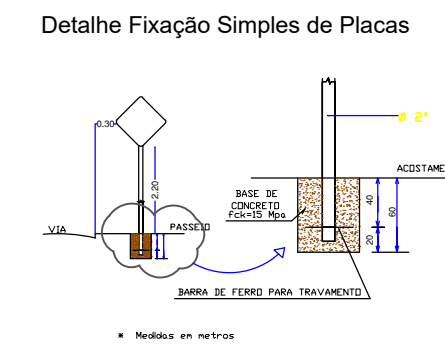

DRENAGEM

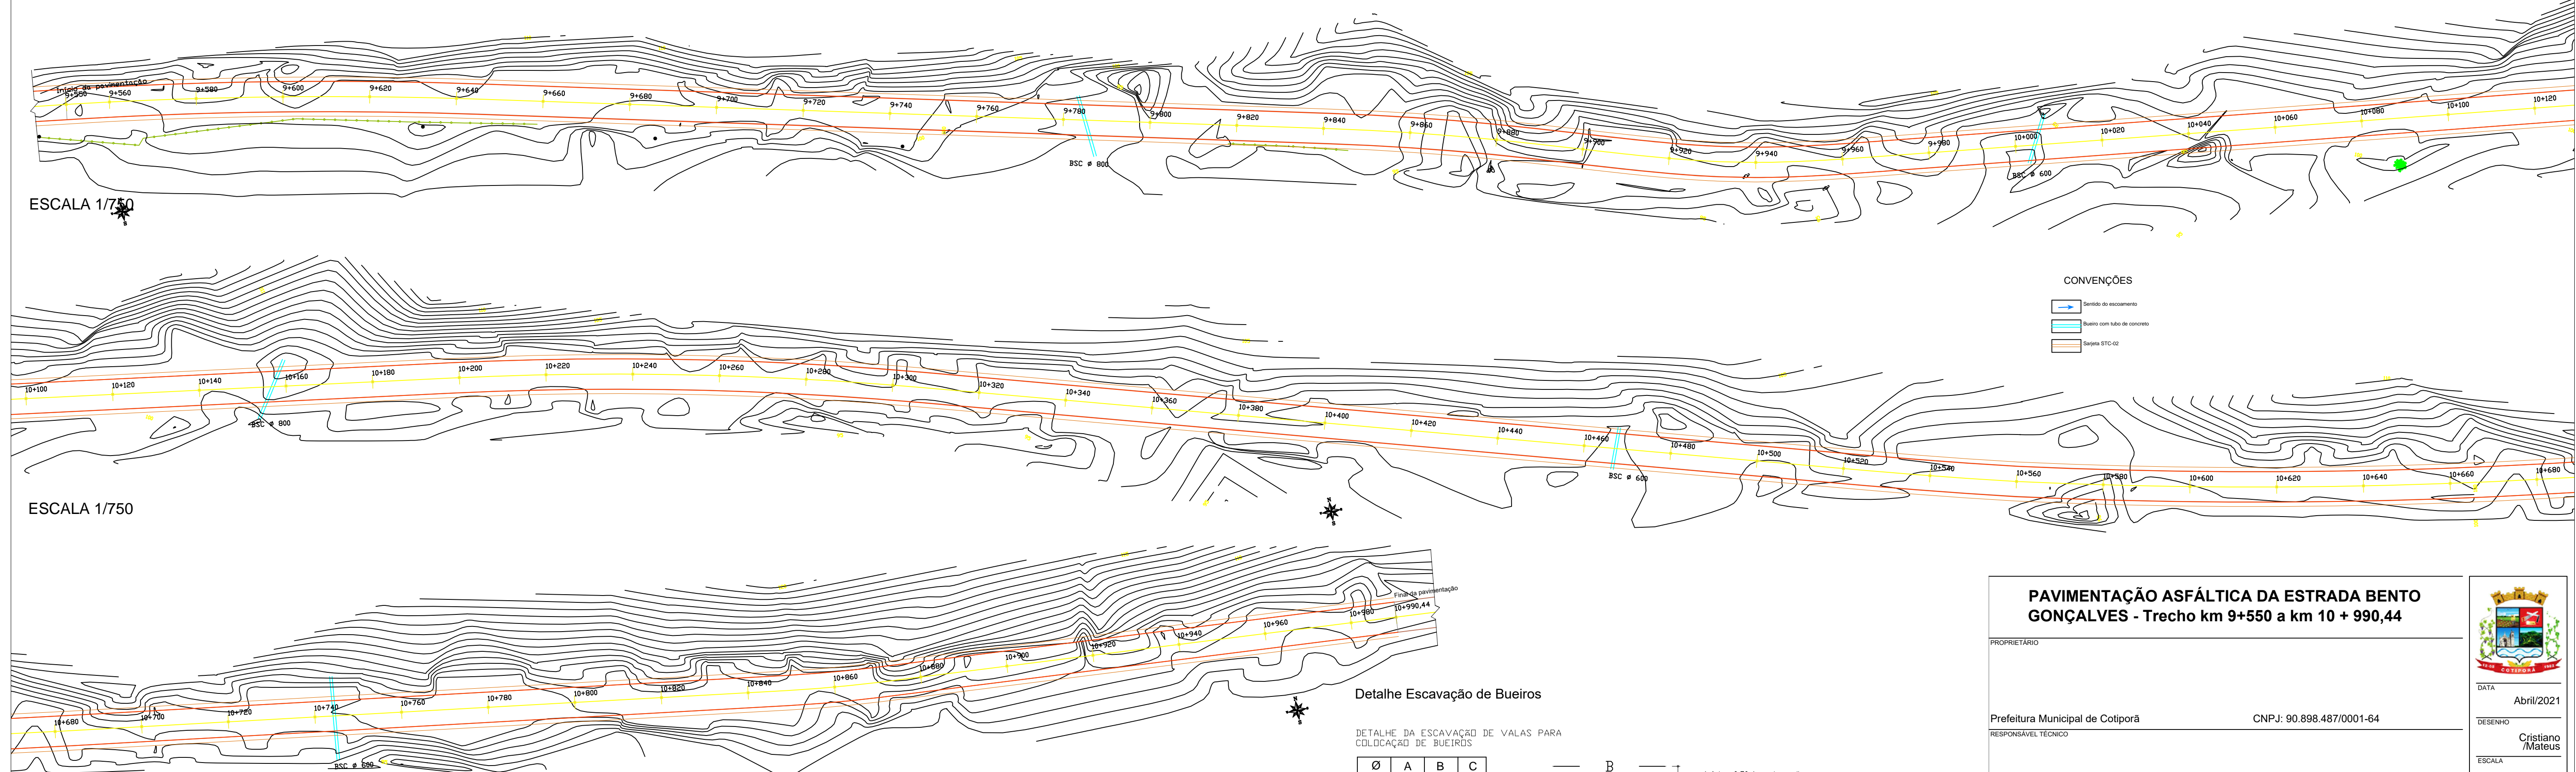

ESCALA 1/750


ESCALA 1/750

ESCALA 1/750

Detalhe Escavação de Bueiros

DETALHE DA ESCAVAÇÃO DE VALAS PARA COLOCAÇÃO DE BUEIROS

Ø (mm)	A (m)	B (m)	C (m)
1000	1,45	3,00	2,30
800	1,25	2,48	2,06
600	1,05	1,96	1,82
400	0,80	1,59	1,58
300	0,60	1,20	1,20

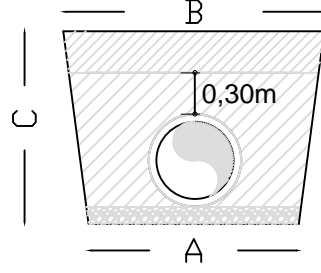

CONVENÇÕES

- Sentido do escoamento
- Bueiro com tubo de concreto
- Segue STC-02

PAVIMENTAÇÃO ASFÁLTICA DA ESTRADA BENTO GONÇALVES - Trecho km 9+550 a km 10 + 990,44

PROPRIETÁRIO: Prefeitura Municipal de Cotiporã CNPJ: 90.898.487/0001-64
 RESPONSÁVEL TÉCNICO: Engenheiro Civil Cristiano Fugali | CREA RS236549

DATA: Abril/2021
 DESENHO: Cristiano Mateus
 ESCALA: Indicada

PLANTA DE SINALIZAÇÃO
PLANTA DE DRENAGEM

PRANCHA: **03**