

RELAÇÃO DO AÇO



ACAO	N	DIAM (mm)	QUANT	C.LINHT (cm)	C.TOTAL (cm)




Volume de concreto (C-25) = 2.31 m³  
Área de forma = 42.34 m²

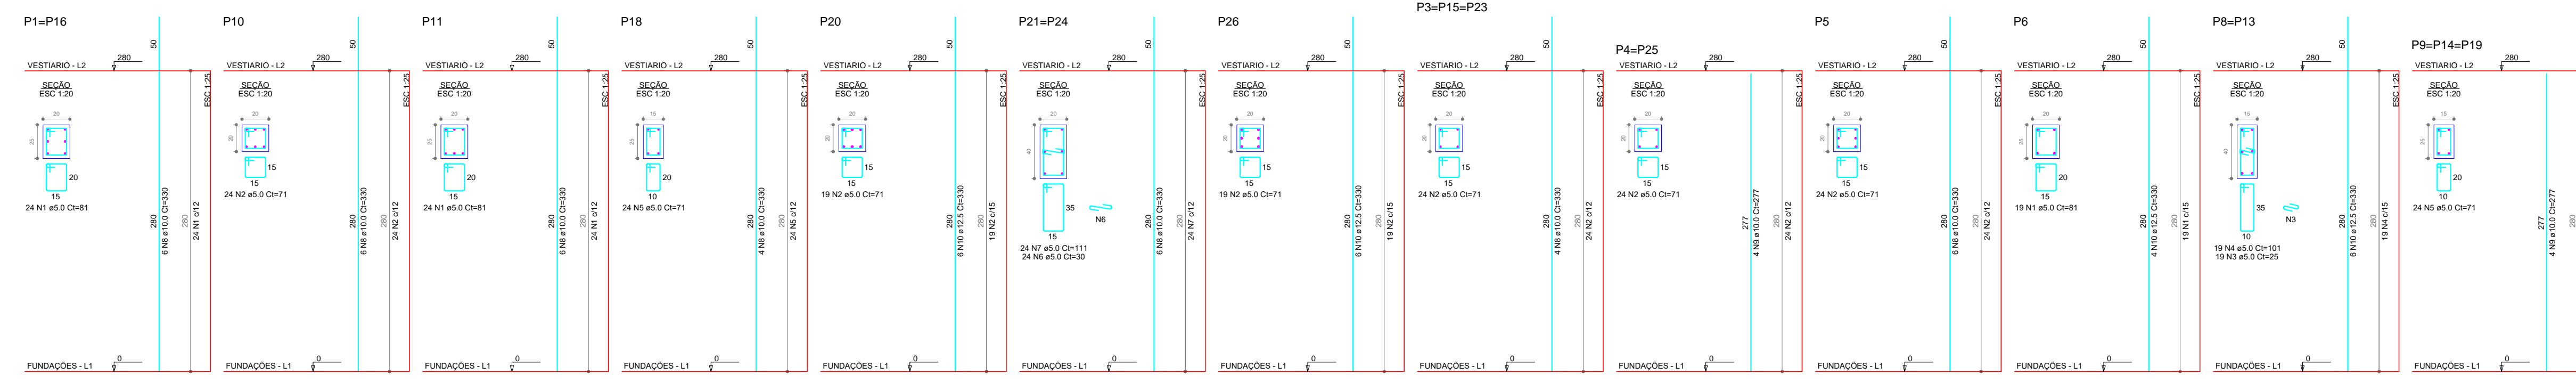

RELAÇÃO DO AÇO



ACAO	N	DIAM (mm)	QUANT	C.LINHT (cm)	C.TOTAL (cm)




Volume de concreto (C-25) = 2.77 m³  
Área de forma = 52.08 m²

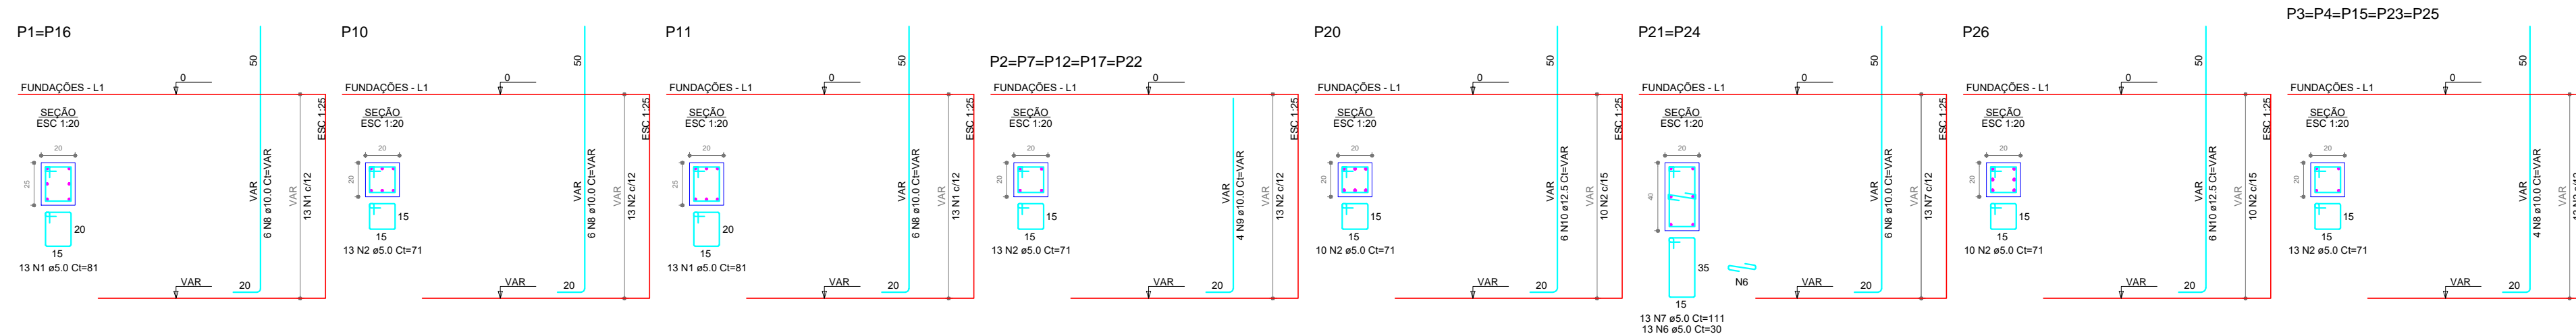

RELAÇÃO DO AÇO



ACAO	N	DIAM (mm)	QUANT	C.LINHT (cm)	C.TOTAL (cm)




Volume de concreto (C-25) = 1.78 m³  
Área de forma = 33.90 m²

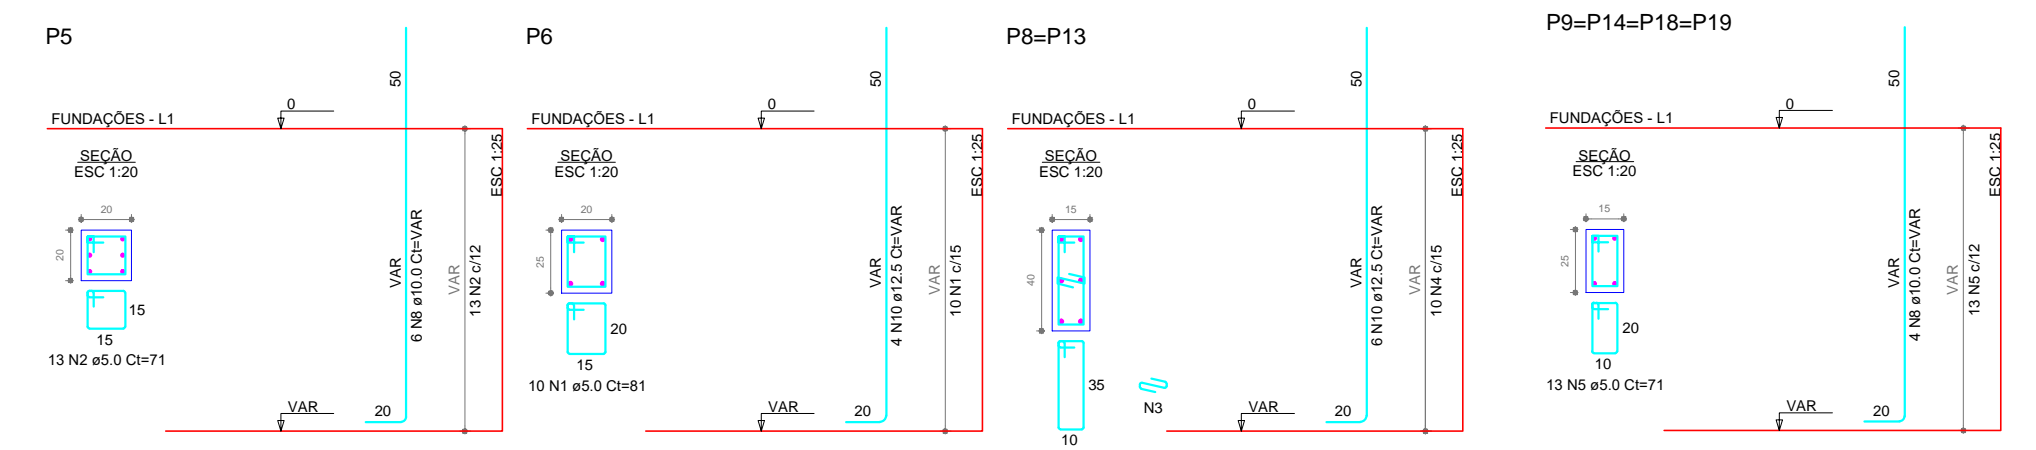

OBRA / LOCAL  
**SEDE ESPORTIVA COM VESTIÁRIOS**  
Parque Leonel Antônio Paludo, R. 1º de Maio, nº 200, CENTRO, COTIPORÁ / RS

PROPRIETÁRIO

Prefeitura Municipal de Cotiporá CNPJ: 90.898.487/0001-64  
RESPONSÁVEL TÉCNICA

Engenheira Civil Camilla Schmitt Caccia - CREA RS190280



ASSINTO

**PILARES**

FRANCHA

DATA  
DEZEMBRO/2021  
COLABORADOR  
Mateus D. Zardo  
ESCALA  
1:150

**12**