

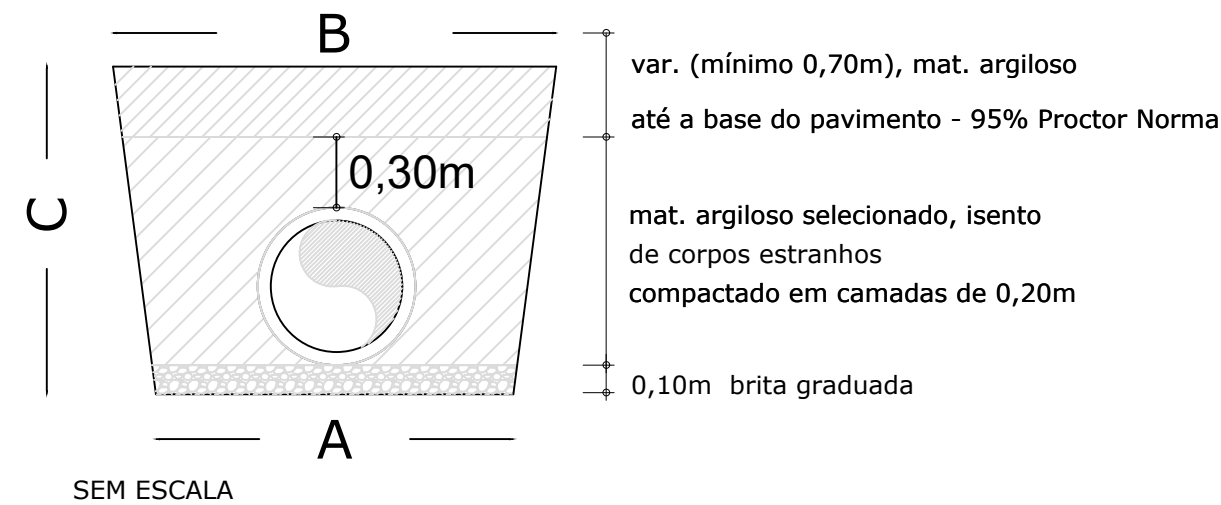
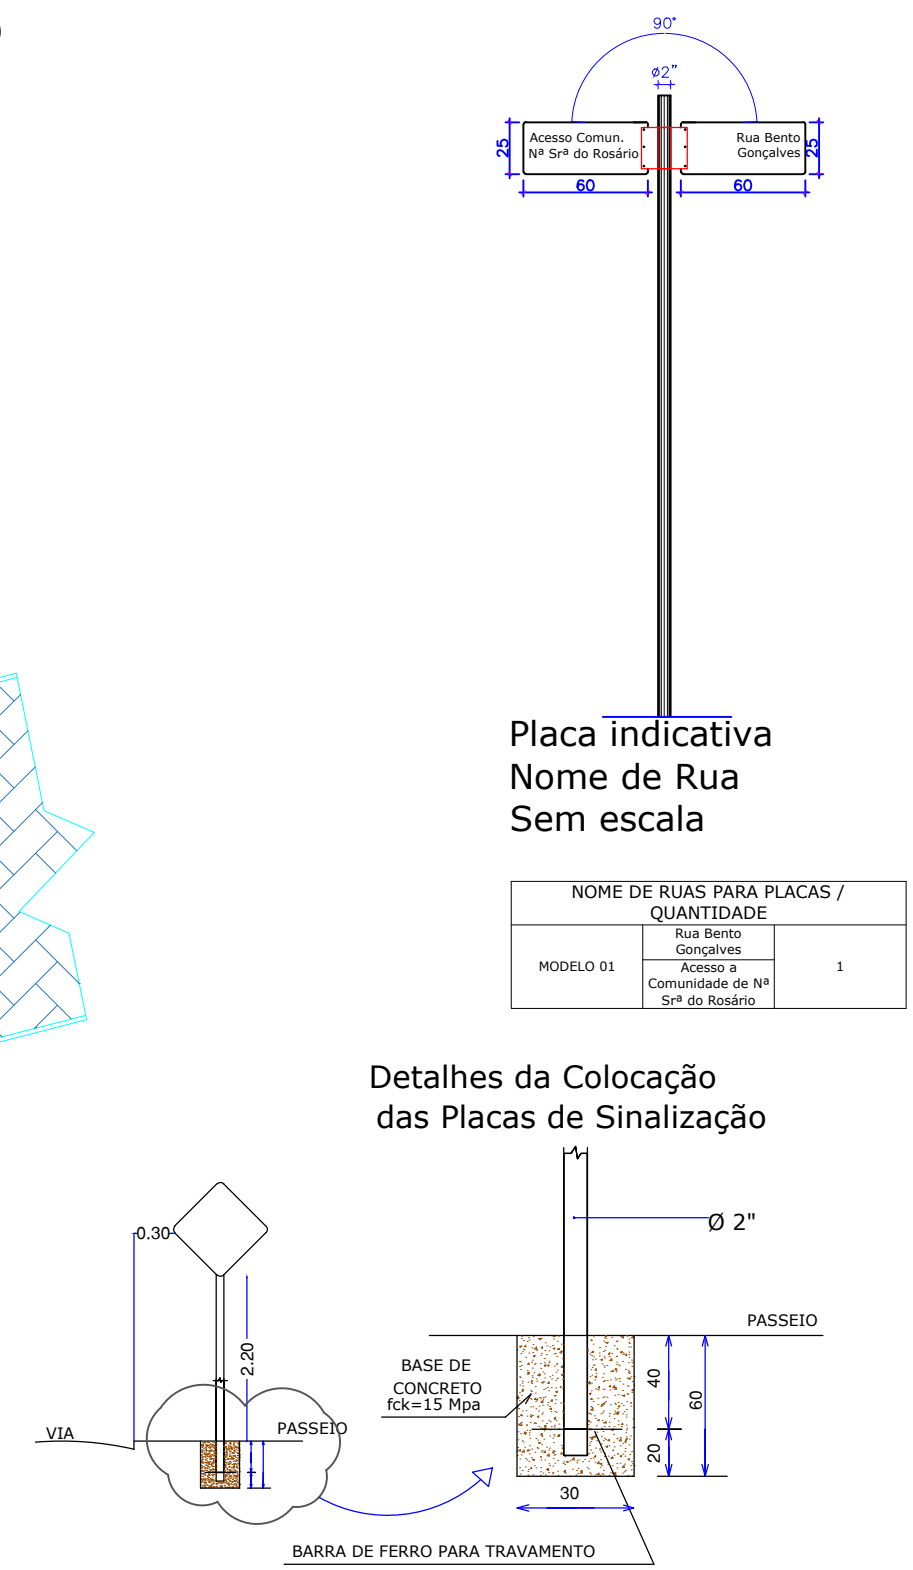
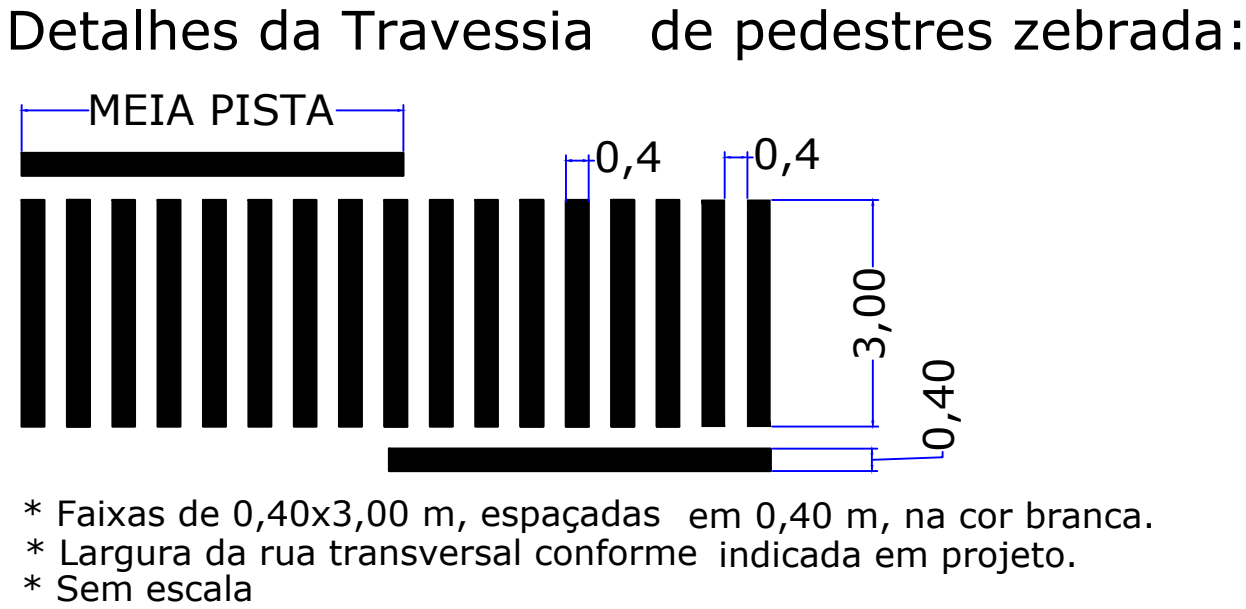
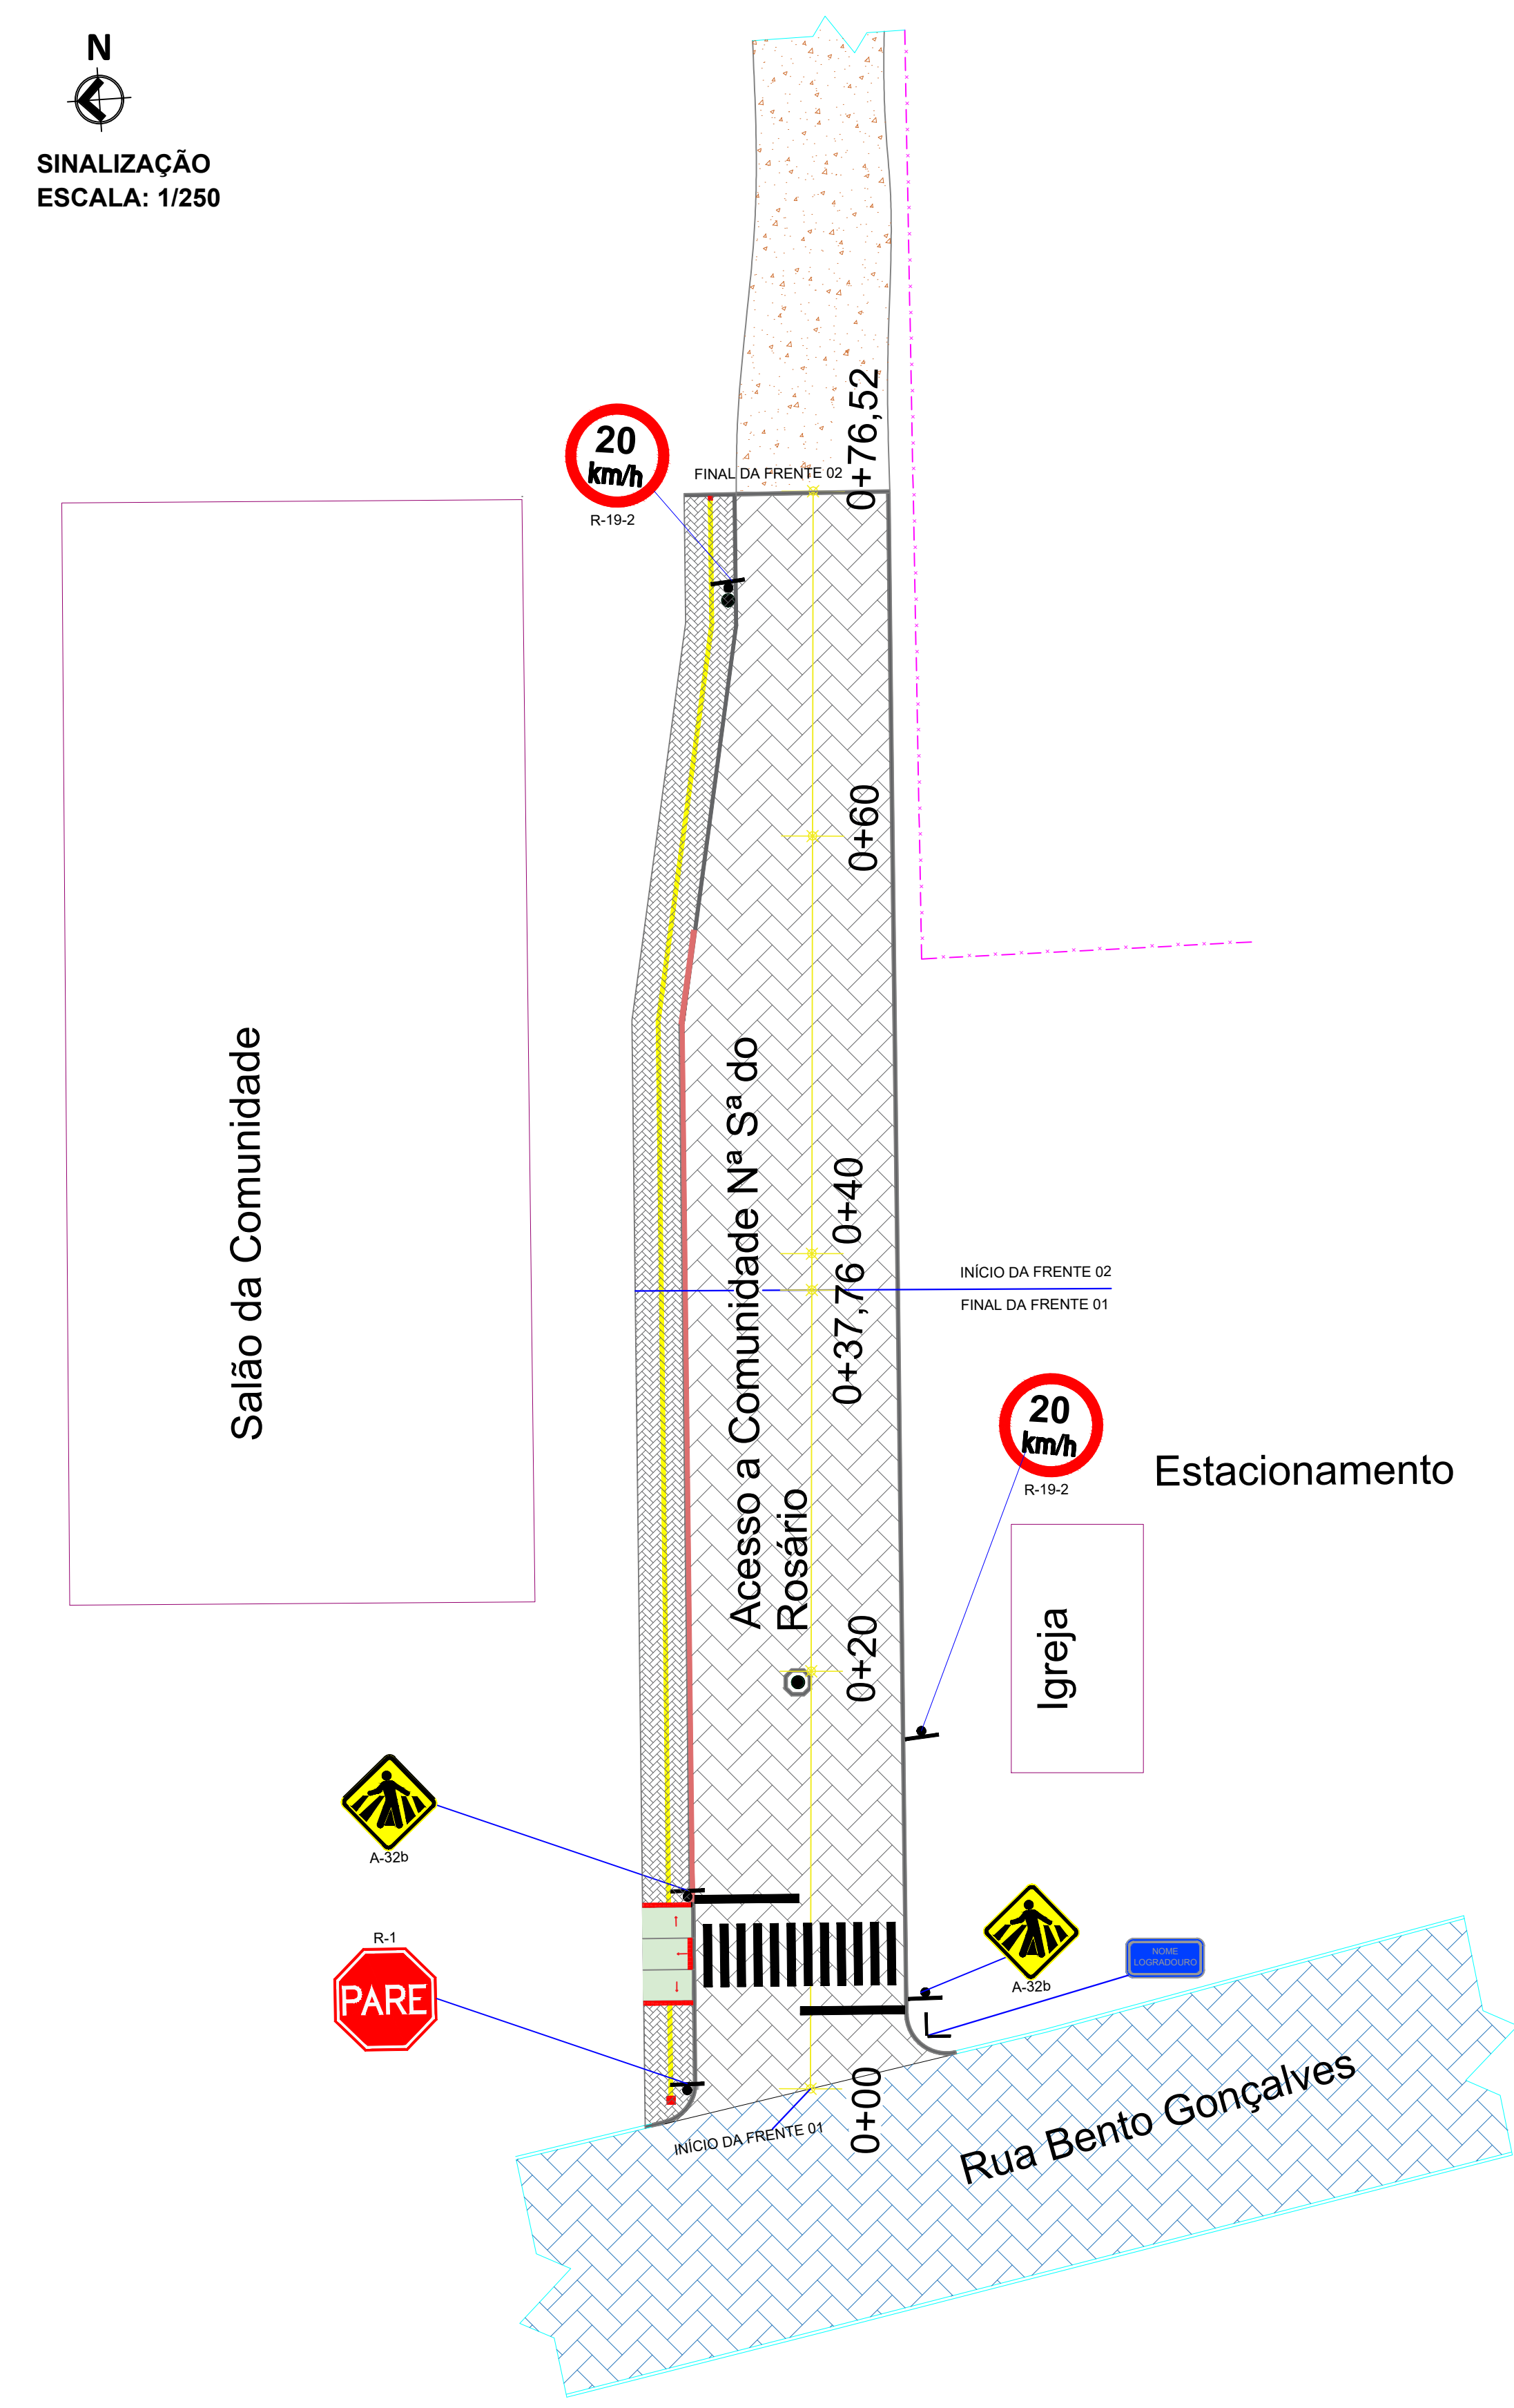
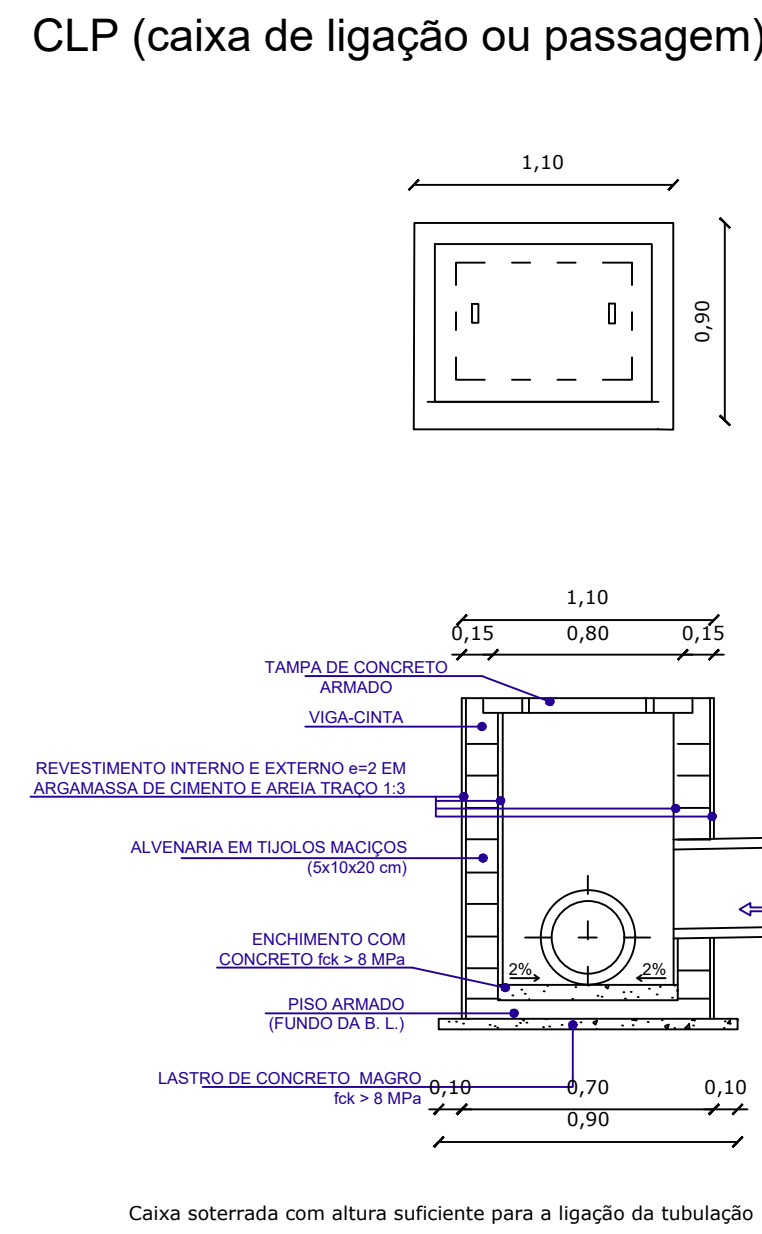


- Convenções
- Bueiro existente, Ø indicado
 - Bueiro a construir, Ø indicado
 - Sentido do escoamento pluvial
 - Caixa de ligação a construir
 - Caixa de ligação existente
 - Boca de lobo a construir
 - Boca de lobo existente

- Convenções
- Bueiro existente, Ø indicado
 - Bueiro a construir, Ø indicado
 - Sentido do escoamento pluvial
 - Caixa de ligação a construir
 - Caixa de ligação existente
 - Boca de lobo a construir
 - Boca de lobo existente

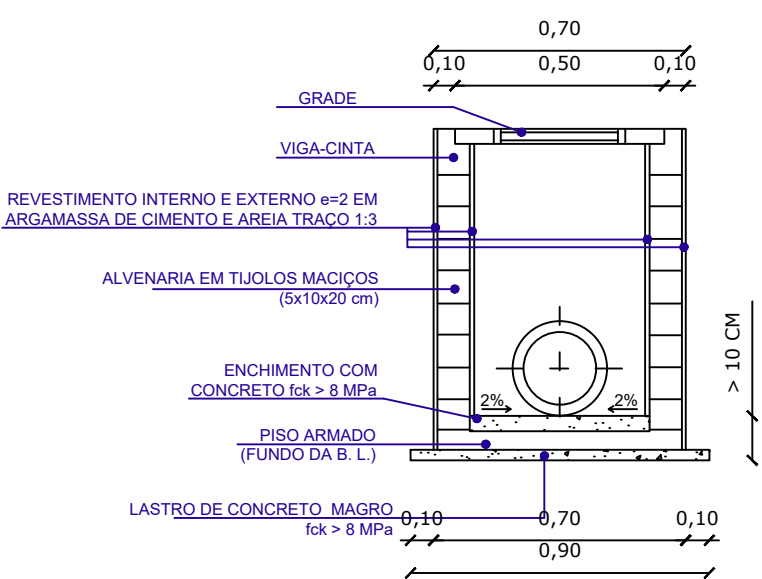

Ø (mm)	A (m)	B (m)	C (m)
1000	1,45	3,00	2,30
800	1,25	2,48	2,06
600	1,05	1,96	1,82
400	0,80	1,59	1,58
300	0,60	1,20	1,20
200	0,60	1,20	1,20

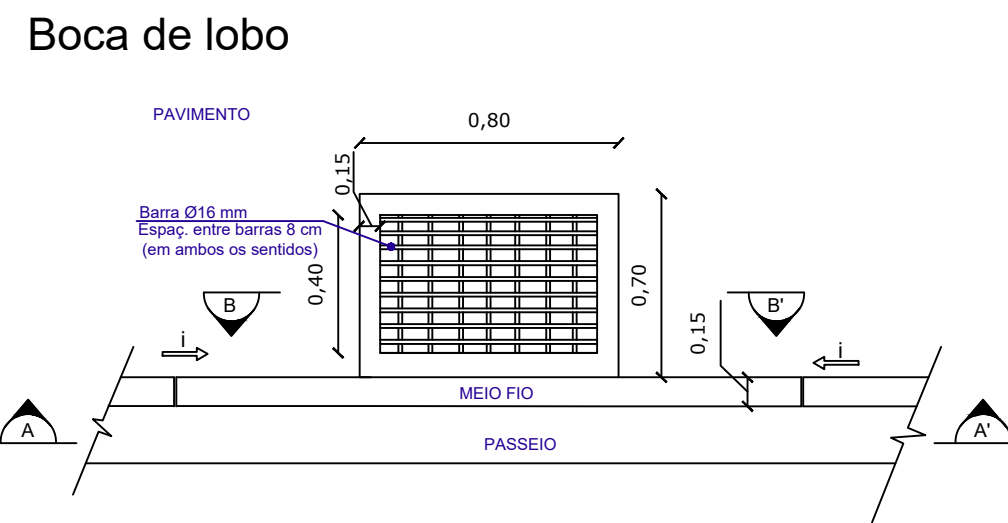


Detalhes Placas de Sinalização

PLACAS	DIMENSÃO	CORES	REFLETIVIDADE
PARE	L= 0,25 m	FUNDO : VERMELHO SÍMBOLO : BRANCO	PELÍCULA RETRORREFLETIVA TIPO III
20 km/h	L= 0,45 m	FUNDO : AMARELO SÍMBOLO : PRETO	PELÍCULA RETRORREFLETIVA TIPO III
30 km/h	L= 0,40 m	FUNDO : BRANCO SÍMBOLO : PRETO	PELÍCULA RETRORREFLETIVA TIPO III

SINALIZAÇÃO HORIZONTAL		
MODELO	TIPO DE PLACA	QUANTIDADE
R-19-2	Regulamentação	2
A-32 b	Advertência	2
R-1	Regulamentação	1
Retang.	Nome de rua	1
Postes		6

SINALIZAÇÃO VERTICAL		
TIPO		QUANTIDADE
PINTURA HORIZONTAL		19 m²
Drenagem		
Tipo	Quantidade	Unidade
Tubo concreto Ø 400 mm	EXISTENTE	m
Tubo concreto Ø 300 mm	0	m
Bueiro	2	Unidade
CLP	0	Unidade

ESTA RUA FOI LICITADA NA TOMADA DE PREÇOS TP 01/2021 E A OBRA NÃO FOI CONCLUÍDA PELA EMPRESA VENCEDORA DO CERTAME. NESSE CASO SERÁ LICITADO NOVAMENTE COM ATUALIZAÇÃO DE VALORES COM SINAPI 06/2022 E SICRO JANEIRO 2022. SERÃO CONTRATADOS TODOS OS SERVIÇOS E MATERIAIS DESSA PRANCHA.

CUBA / LOCAL		
PAVIMENTAÇÃO DE RUAS LICITAÇÃO COMPLEMENTAR		
Acesso a Comunidade Nossa Senhora do Rosário		
PROPRIETÁRIO		DATA JULHO / 2022
Prefeitura Municipal de Cotiporã CNPJ: 90.898.487/0001-64		DESENHO Cristiano
RESPONSÁVEL TÉCNICO		ESCALA INDICADA
Eng. Civil Cristiano Fugali CREA/RS 236549		
PROJETO DE PAVIMENTAÇÃO		
ASSUNTO		FRANCHA
DRENAGEM E SINALIZAÇÃO		03