

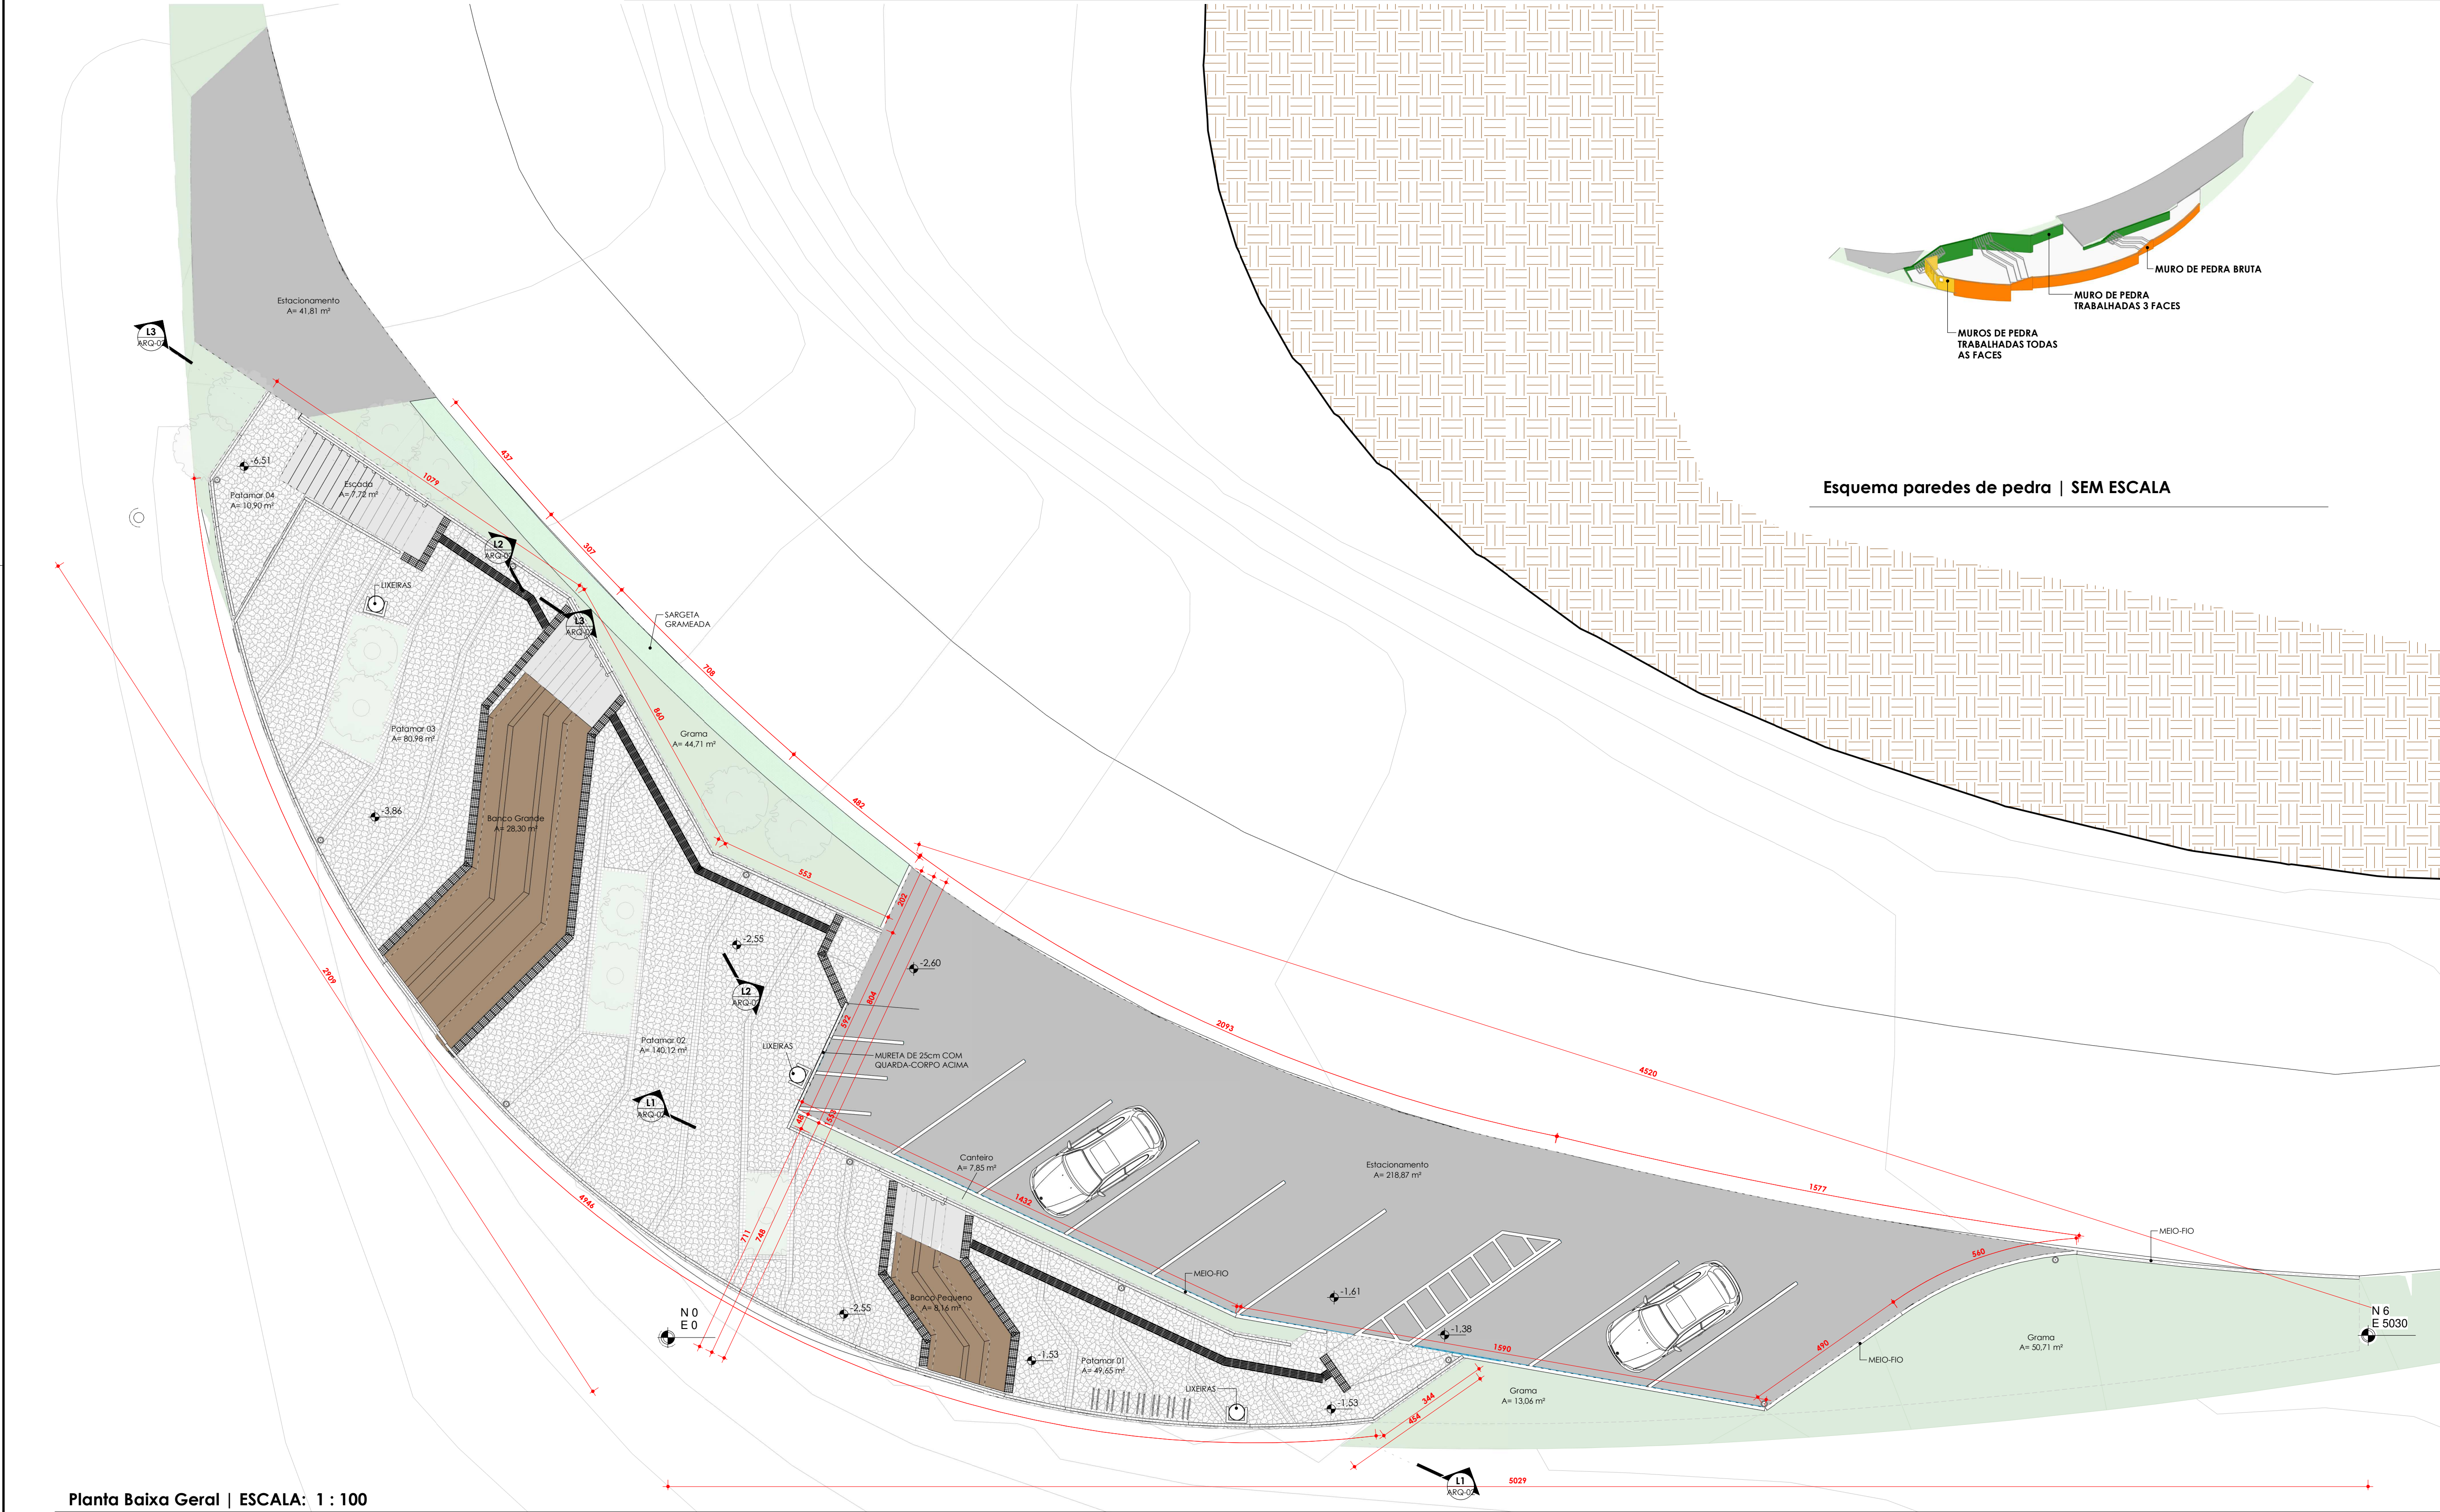
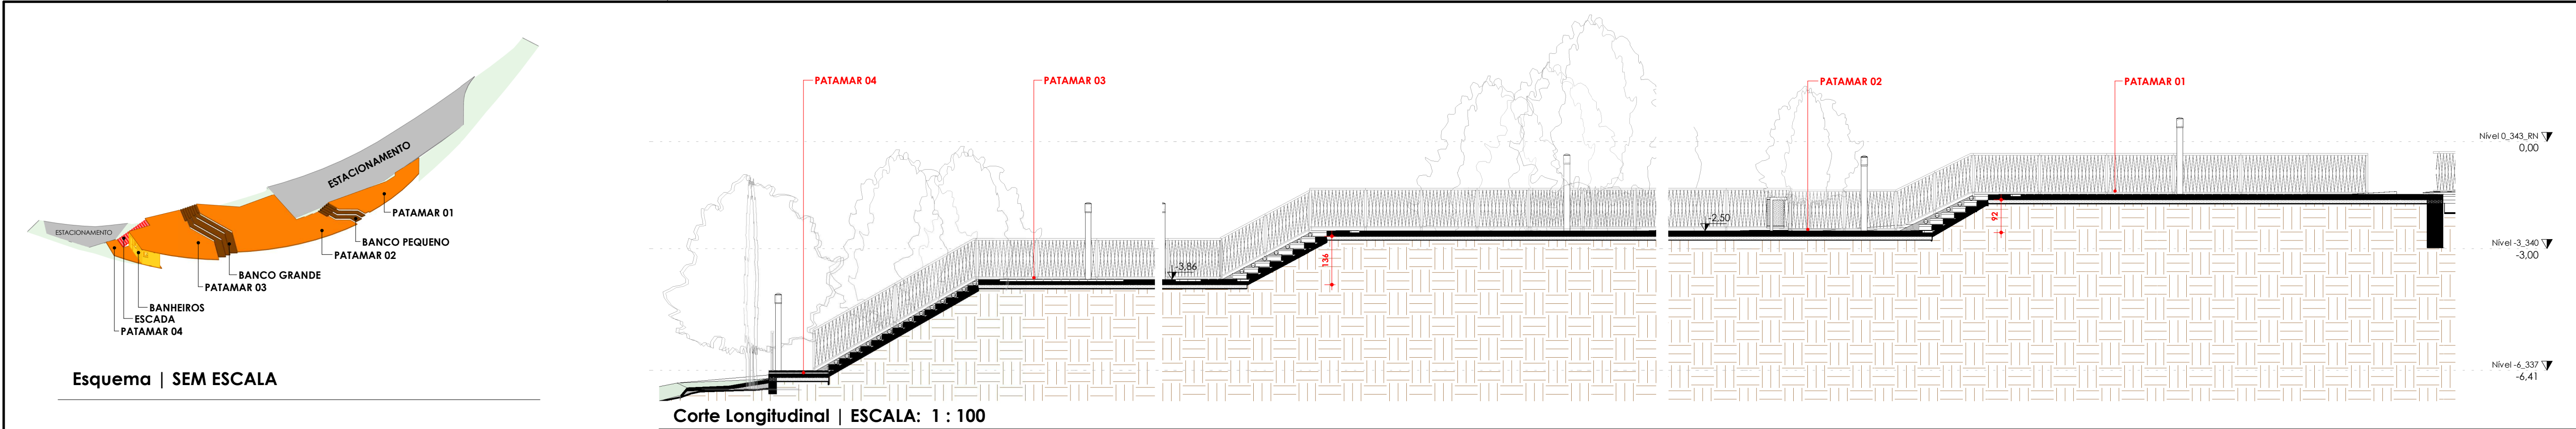


Tabela de ambiente		
Nome	Área	
Banco Grande	28,30 m²	
Banco Pequeno	8,16 m²	
Banheiro	3,31 m²	
Banheiro PCD	3,81 m²	
Canilheiro	7,85 m²	
Depósito	0,33 m²	
Escada	7,72 m²	
Estacionamento	218,87 m²	
Estacionamento	41,81 m²	
Gramma	50,71 m²	
Gramma	13,06 m²	
Gramma	44,71 m²	
Patamar 01	49,65 m²	
Patamar 02	140,12 m²	
Patamar 03	80,98 m²	
Patamar 04	10,90 m²	
	710,29 m²	

Tabela de componentes		
Descrição	Contagem	
Bicicletário	1	
Lixeira	3	

Tabela de guarda-corpo		
Descrição	Comprimento	
Guarda-corpo	109 m	

Tabela de luminárias		
Descrição	Contagem	
Poste externo luminária de praça	10	
Luminária - Plafon de sobrepor quadrado 30x30cm	2	
Spot escadas - Próximo ao banco grande - Ângulo 70°	7	
Spot escadas - Próximo ao banco pequeno - Ângulo 75°	5	

Tabela de janela						
Código	Descrição	Largura	Largura bruta	Altura	Altura bruta	QTDD
J13	JANELA BASCULANTE, EM ALUMÍNIO PERFIL 20, 80 X 40 CM (A X L), 4 FLS (1 FIXA E 3 MÓVEIS), ACABAMENTO BRANCO OU BRILHANTE, BATENTE DE 3 A 4 CM, COM VIDRO, SEM GUARNIÇÃO	60	66	20	26	2

Tabela de porta						
Código	Descrição	Largura	Largura bruta	Altura	Altura bruta	QTDD
PM01	Porta de Madeira com uma folha de abrir	90	96	210	215	1
PM02	Porta de Madeira com uma folha de abrir	80	86	210	215	1
PM03	Porta de Madeira com duas folhas tipo camarão	80	84	238	240	1

Tabela de parede					
Código	Descrição	Comprimento	Altura desconectada	Área	
PA02	Parede de alvenaria em 15cm, Reboco + Cerâmica em ambas as faces	177	250	4 m²	
PA03	Parede de alvenaria em 15cm, Um lado sem acabamento e um lado com cerâmica	591	250	14 m²	
PCC01	Corrimão de concreto 22cm	605	230	15 m²	
PCC01	Parede de pedra 22cm, bruta	4224	145 ... 306	84 m²	
PP01	Parede de pedra 20cm, 3 faces trabalhadas	4263	21 ... 338	89 m²	
PP02	Parede de pedra 22cm, todas as faces trabalhadas	857	250 ... 250	17 m²	

Tabela de soleira				
Código	Descrição	Comprimento	Profundidade	Altura
S03	Soleira janela	71 cm	25 cm	2 cm
S04	Soleira janela	71 cm	25 cm	2 cm
2		142 cm		
S01	Soleira porta	96 cm	22 cm	2 cm
S02	Soleira porta	86 cm	22 cm	2 cm
2		182 cm		
Total geral: 4		324 cm		

Tabela de Madeira Plástica - Deck		
Comentários	Área	Perímetro
Banco Grande	41,10 m²	172,55 m
Banco Pequeno	12,10 m²	58,32 m
	53,20 m²	230,86 m

Tabela de piso		
Descrição	Área	Perímetro
Gramma	189 m²	233 m
Laje Concreto	338 m²	351 m
Moldura plástica	35 m²	231 m
Piso intertravado	261 m²	116 m
Basalto Pírate Escada	16 m²	116 m
Basalto 10x10cm	23 m²	245 m
Basalto irregular	218 m²	453 m
Parcelamento ou cerâmico 60x60cm	8 m²	17 m

Tabela de Meio-fio	
Tipo	Comprimento
100x30 - Meio-fio pré-moldado	511,11 m

Tabela de peça hidrossanitária		
Código	Descrição	Contagem
PH01	Lavatório com coluna	1
PH02	Lavatório suspenso	1
PH03	Bacia sanitária com caixa acoplada	2
PH04	Mictório	1
PH05	Barra de Apoio 80 cm	4
PH06	Barra de Apoio 70cm	1
PH07	Torneira lavatório mesa	2

Tabela de piso tátil	
Descrição	Contagem
Piso tátil alerta	172
Piso tátil direcional	101

OBRA

Mirante Rota Águas e Vales

PROJETO

Thais De Marco Taffarel - CAU A268143-9

COLABORAÇÃO

Jordana Regla e Cristiano Fugali

PROPRIETÁRIO

Prefeitura Municipal de Cotiporã | CNJP: 90.898.487/0001-64

ASSUNTO

Planta baixa geral e corte

LOCAL

Estrada Ivo Da Rosa km 3,400

ÁREA TOTAL:

APROVADO EM:

VERSÃO

R2

DATA

01/04/2022

ESCALA

Thais

DESENHO

Thais

PRANCHA

ARQ-02