

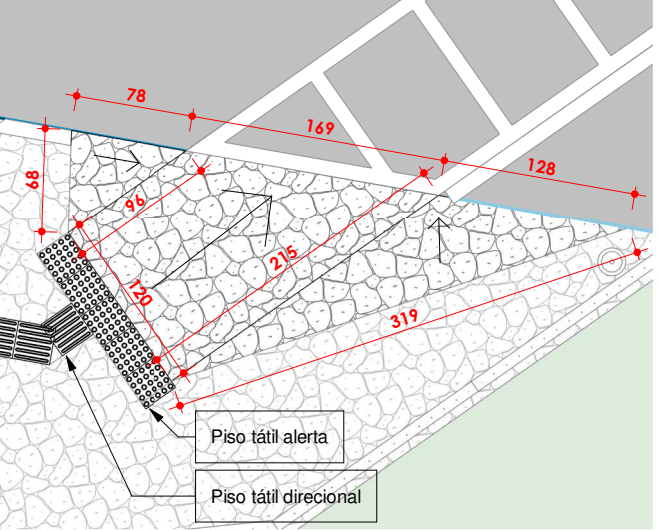


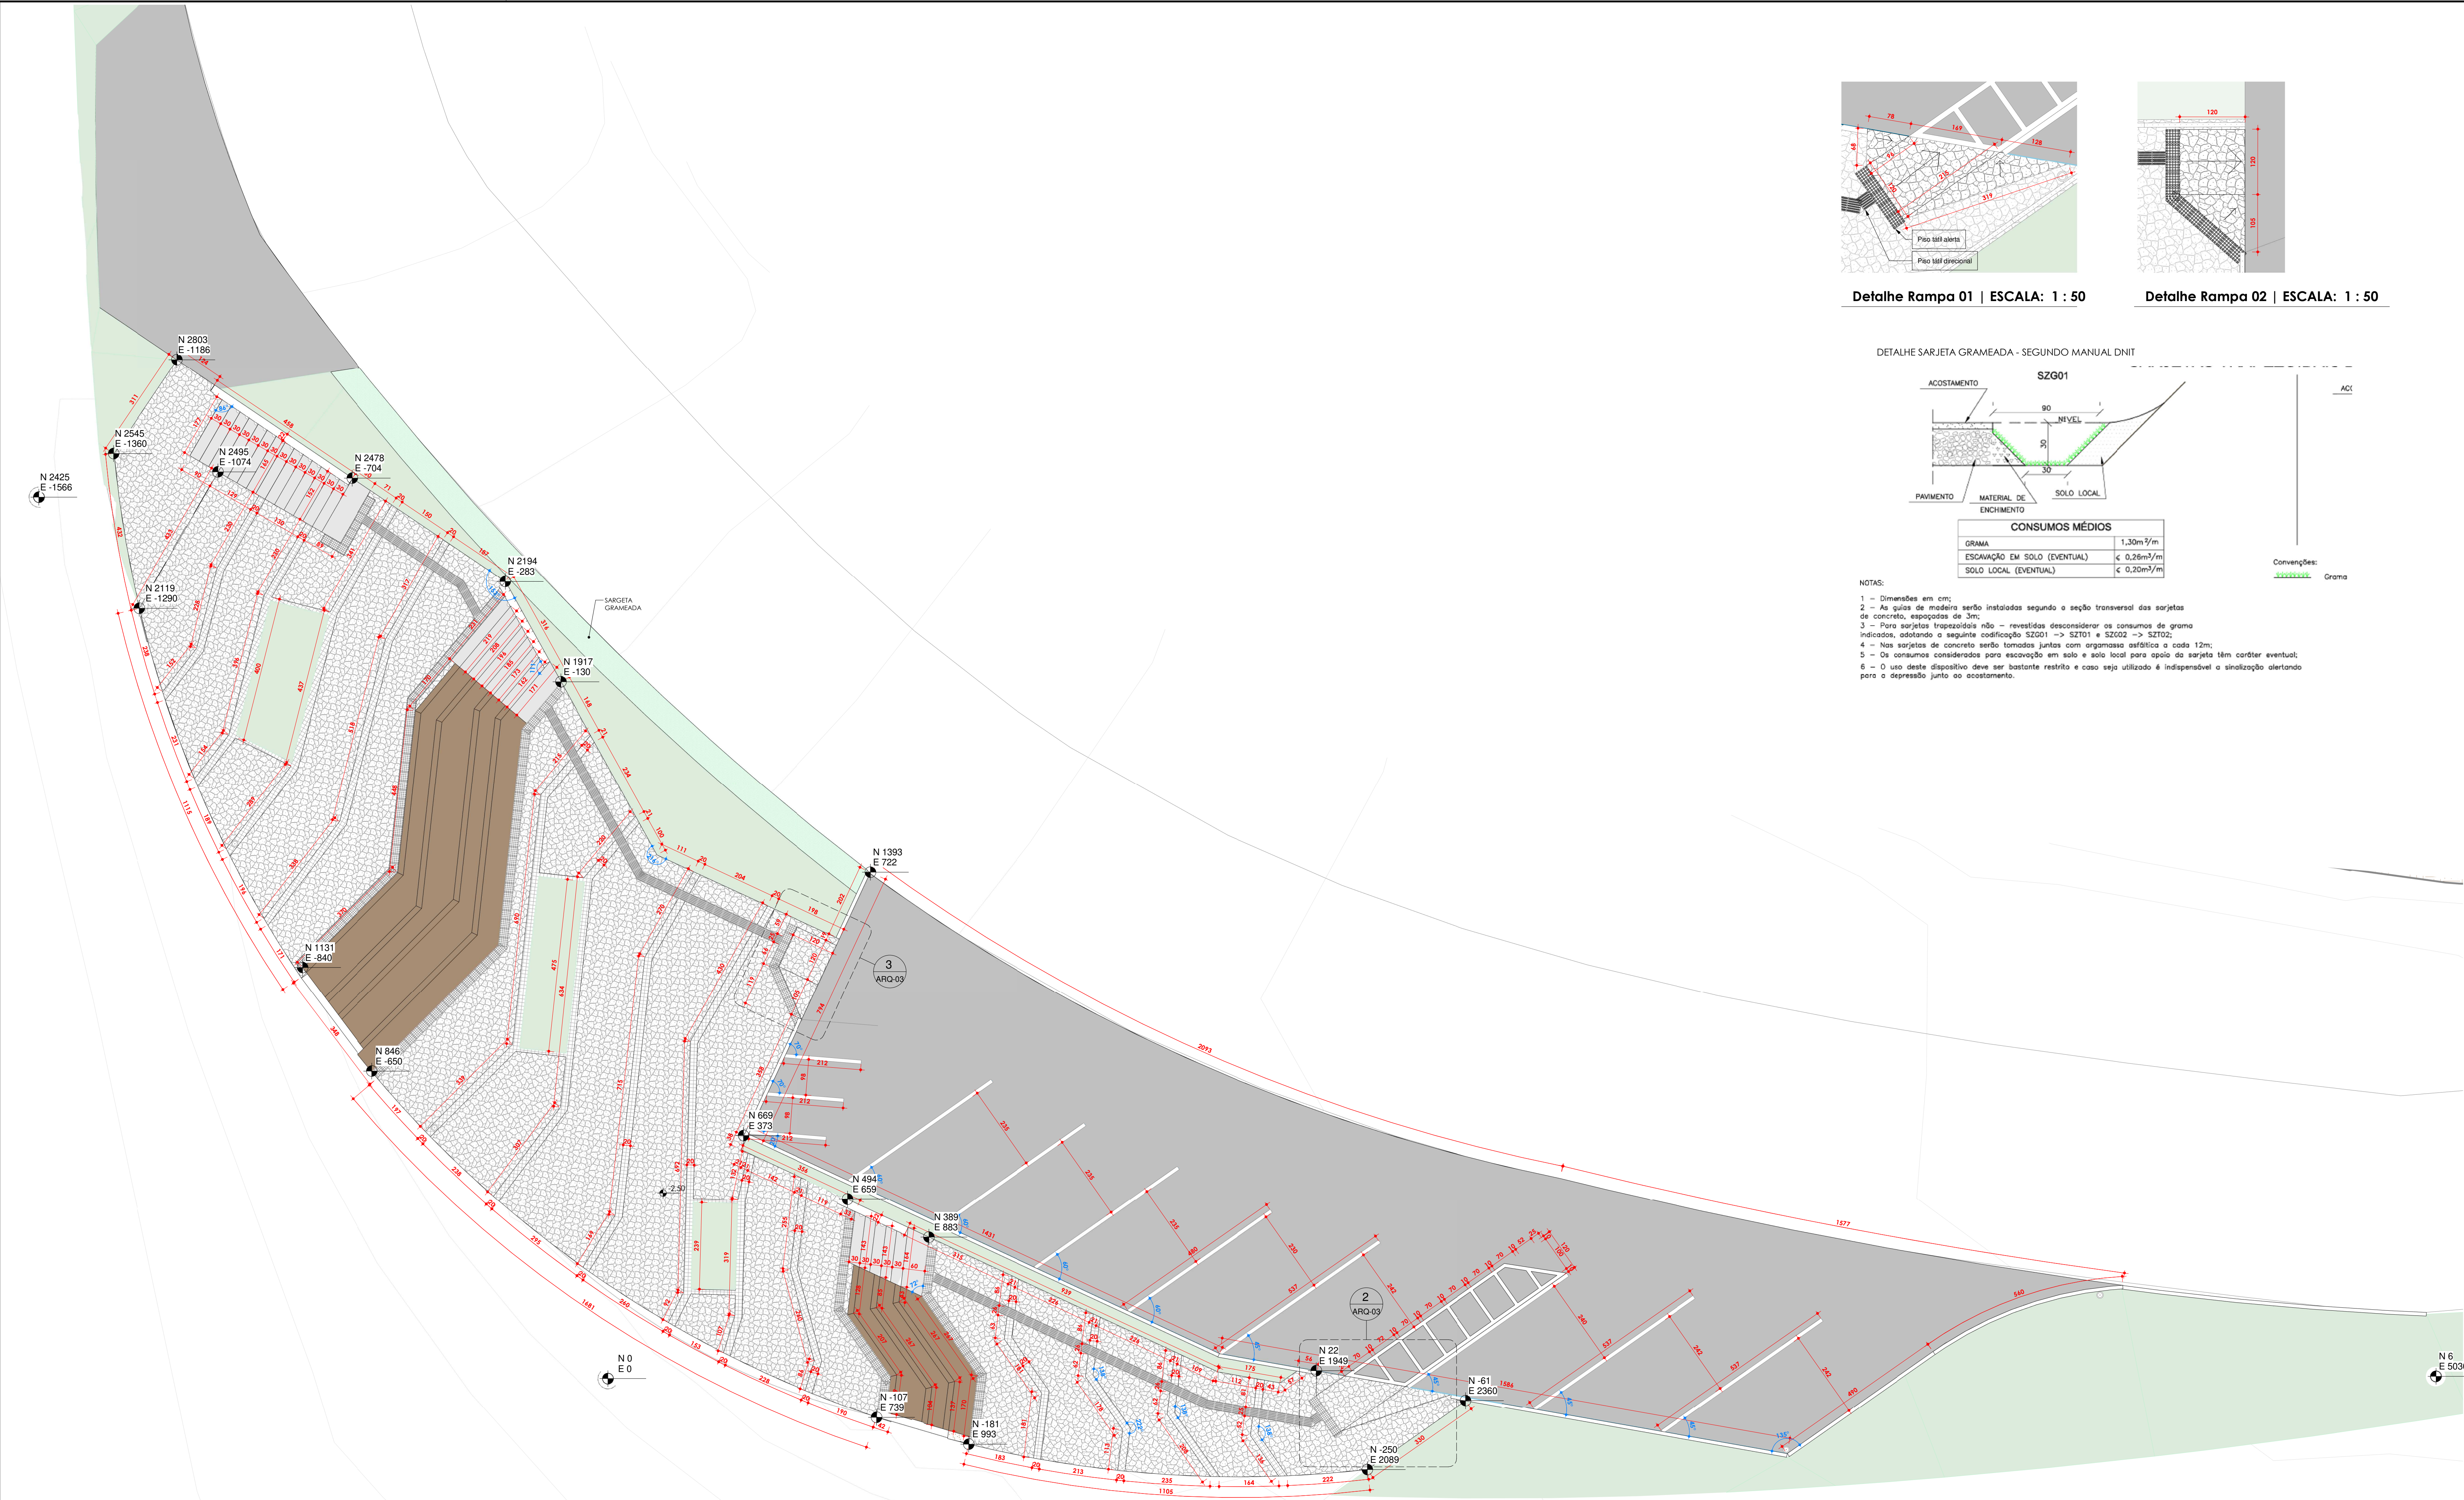


Detalhe Rampa 01 | ESCALA: 1 : 50

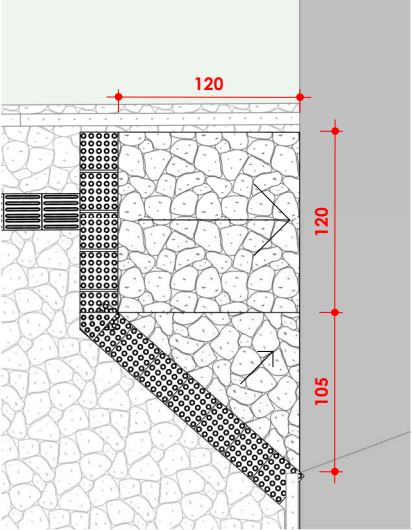

Detalhe Rampa 02 | ESCALA: 1 : 50

DETALHE SARJETA GRAMEADA - SEGUNDO MANUAL DNIT

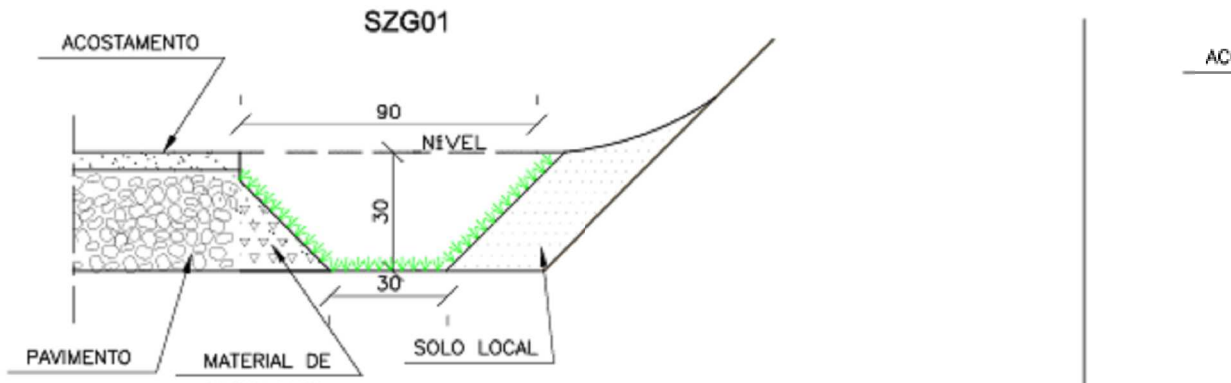

CONSUMOS MÉDIOS	
GRAMA	1,30m ² /m
ESCAVAÇÃO EM SOLO (EVENTUAL)	≤ 0,28m ³ /m
SOLO LOCAL (EVENTUAL)	≤ 0,20m ³ /m

Convenções:
Gramma

- NOTAS:
- 1 - Dimensões em cm;
 - 2 - As guias de madeira serão instaladas segundo a seção transversal das sarjetas de concreto, espaçadas de 3m;
 - 3 - Para sarjetas trapezoidais não - revestidas desconsiderar os consumos de grama indicados, adotando a seguinte codificação SZ001 -> SZT01 e SZ002 -> SZT02;
 - 4 - Nas sarjetas de concreto serão tomadas juntas com argamassa asfáltica a cada 12m;
 - 5 - Os consumos considerados para escavação em solo e solo local para guia da sarjeta 18m c/arriz eventual;
 - 6 - O uso deste dispositivo deve ser bastante restrito e caso seja utilizado é indispensável a sinalização alertando para a depressão junto ao acostamento.

Legenda de Pisos

	Basalto Irregular
	Basalto 10x10cm
	Basalto Pisante Escada
	Madeira plástica
	Gramma

Tabela de piso		
Descrição	Área	Perímetro
Gramma	189 m ²	233 m
Laje Concreto	285 m ²	351 m
Madeira plástica	53 m ²	231 m
Piso Intertravado	261 m ²	116 m
Basalto Pisante Escada	4 m ²	116 m
Basalto 10x10cm	23 m ²	245 m
Basalto Irregular	218 m ²	453 m
Parqueamento ou cerâmico 60x60cm	8 m ²	17 m

Tabela de Madeira Plástica - Deck		
Comentários	Área	Perímetro
Banco Grande	41,10 m ²	172,35 m
Banco Pequeno	12,10 m ²	68,30 m
	53,20 m ²	230,66 m

Obs.: PARA AS RAMPAS, DEVERÁ SER CONFERIDOS OS NÍVEIS FINAIS DURANTE A OBRA E DE FORMA A GARANTIR QUE O DESENVEL ENTRE O ESTACIONAMENTO E O PATAMAR SEJA DE NO MÁXIMO XXX, PARA QUE A INCLINAÇÃO DAS RAMPAS ATENDAM À NORMA.

OBRA

Mirante Rota Águas e Vales

LOCAL

Estrada Ivo Da Rosa km 3,400

PROJETO

Thais De Marco Taffarel - CAU A268143-9

COLABORAÇÃO

Jordana Regla e Cristiano Fugall

PROPRIETÁRIO

Prefeitura Municipal de Cotiporã | CNJP: 90.898.487/0001-64

ASSUNTO

Planta de Piso

ÁREA TOTAL:

APPROVADO EM:

VERSÃO

R2

DATA

01/04/2022

DESENHO

Thais

PRIMEIRA

ARQ-03

Planta de pisos | ESCALA: 1 : 75