


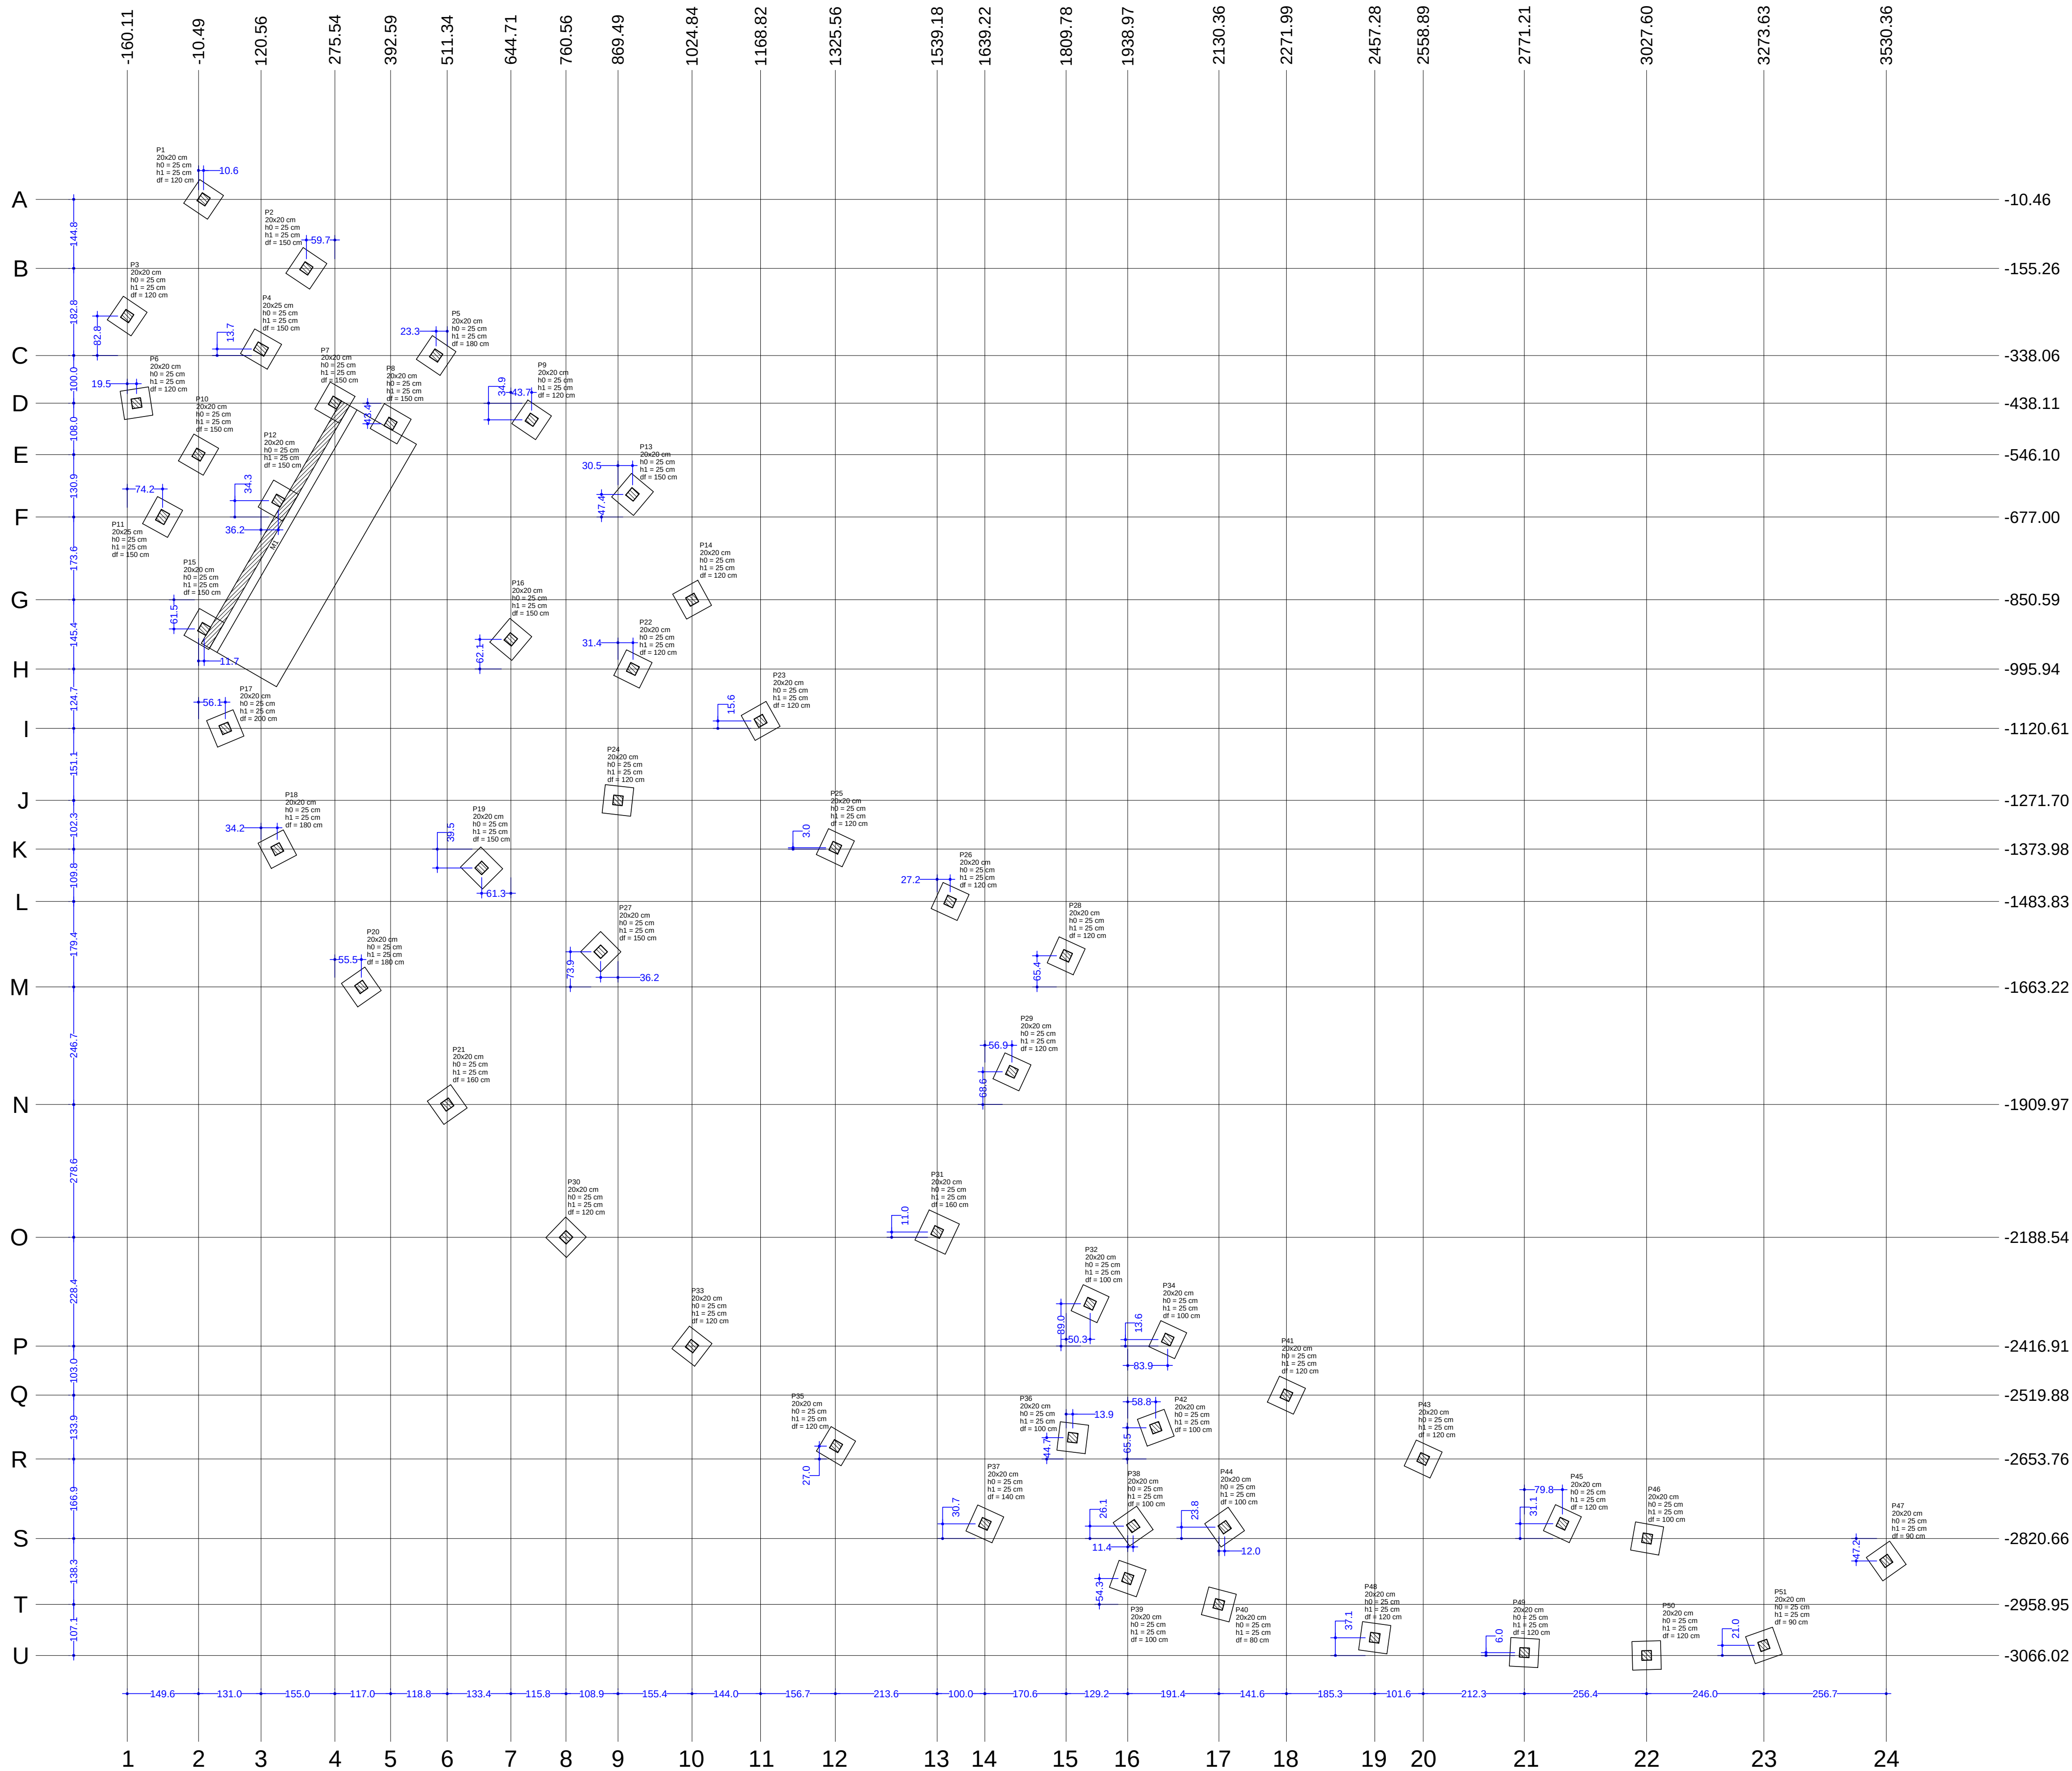

Planta de locação
escala 1:75

Nome	Seção (cm)	Pilar		Carga Máx. (tf)	Carga Mín. (tf)	Fundação				df (cm)
		X (cm)	Y (cm)			Lado B (cm)	Lado H (cm)	h0 / ha (cm)	h1 / hb (cm)	
P1	20x20	0.15	-10.46	1.2	1.1	60	60	25	25	120
P2	20x20	215.80	-155.26	2.6	2.4	60	65	25	25	150
P3	20x20	-160.11	-295.28	0.6	0.4	60	60	25	25	120
P4	20x25	120.56	-324.41	6.7	5.1	60	65	25	25	150
P5	20x20	488.04	-338.06	3.8	3.6	60	60	25	25	180
P6	20x20	-140.59	-438.11	0.4	0.2	60	60	25	25	120
P7	20x20	275.54	-436.98	2.6	1.7	60	65	25	25	150
P8	20x20	392.59	-481.47	3.0	2.8	60	65	25	25	150
P9	20x20	688.44	-473.04	2.8	2.7	60	60	25	25	120
P10	20x20	-10.49	-546.10	2.3	2.1	60	65	25	25	150
P11	20x25	-85.93	-677.00	7.3	5.0	60	65	25	25	150
P12	20x20	156.78	-642.71	7.1	4.7	60	65	25	25	150
P13	20x20	900.03	-629.58	3.6	3.5	60	65	25	25	150
P14	20x20	1025.13	-850.59	2.9	2.8	60	60	25	25	120
P15	20x20	1.24	-912.05	4.7	3.8	60	65	25	25	150
P16	20x20	644.71	-933.85	1.7	1.5	60	65	25	25	150
P17	20x20	45.64	-1120.61	1.9	1.7	60	60	25	25	200
P18	20x20	154.77	-1373.98	4.2	4.0	60	60	25	25	180
P19	20x20	583.44	-1413.50	1.6	1.4	60	65	25	25	150
P20	20x20	331.03	-1663.22	3.0	2.8	60	60	25	25	180
P21	20x20	511.34	-1909.97	2.4	2.2	60	60	25	25	160
P22	20x20	900.93	-995.94	0.6	0.4	60	60	25	25	120
P23	20x20	1168.82	-1104.97	3.3	3.2	60	60	25	25	120
P24	20x20	889.49	-1271.70	0.6	0.5	60	60	25	25	120
P25	20x20	1325.56	-1370.97	2.6	2.5	60	60	25	25	120
P26	20x20	1566.37	-1483.83	2.5	2.4	60	60	25	25	120
P27	20x20	833.26	-1589.33	0.8	0.7	60	60	25	25	150
P28	20x20	1809.78	-1597.82	1.8	1.6	60	60	25	25	120
P29	20x20	1696.09	-1841.33	2.1	2.0	60	60	25	25	120
P30	20x20	760.56	-2188.54	3.9	3.7	60	60	25	25	120
P31	20x20	1539.18	-2177.55	2.4	2.2	70	70	25	25	160
P32	20x20	1860.05	-2327.91	2.2	2.1	60	60	25	25	100
P33	20x20	1024.84	-2416.91	3.1	3.0	60	60	25	25	120
P34	20x20	2022.89	-2403.29	1.2	1.0	60	60	25	25	100
P35	20x20	1327.12	-2626.78	2.9	2.7	60	60	25	25	120
P36	20x20	1823.66	-2609.04	0.5	0.4	60	60	25	25	100
P37	20x20	1639.22	-2789.98	2.7	2.6	60	60	25	25	140
P38	20x20	1950.36	-2794.58	0.4	0.3	60	60	25	25	100
P39	20x20	1938.97	-2904.66	2.2	2.1	60	60	25	25	100
P40	20x20	2130.36	-2958.95	1.9	1.8	60	60	25	25	80
P41	20x20	2271.99	-2519.88	1.3	1.2	60	60	25	25	120
P42	20x20	1997.73	-2588.21	1.8	1.7	60	60	25	25	100
P43	20x20	2558.89	-2653.76	1.2	1.1	60	60	25	25	120
P44	20x20	2142.35	-2796.88	1.8	1.7	60	60	25	25	100
P45	20x20	2851.02	-2789.59	0.9	0.7	60	60	25	25	120
P46	20x20	3028.75	-2820.66	0.3	0.2	60	60	25	25	100
P47	20x20	3530.36	-2867.81	0.5	0.4	60	60	25	25	90
P48	20x20	2457.28	-3028.92	1.5	1.4	60	60	25	25	120
P49	20x20	2771.21	-3060.07	1.1	1.0	60	60	25	25	120
P50	20x20	3027.60	-3066.02	1.0	0.8	60	60	25	25	120
P51	20x20	3273.63	-3045.04	0.9	0.8	60	60	25	25	90

OBRA

Mirante Águas e Vales

PROJETO

Thais De Marco Taffarel - CAU A268143-9

COLABORAÇÃO

Camila Schmitt Caccia e Mateus D. Zardo

PROPRIETÁRIO

Prefeitura Municipal de Cotiporã

ASSUNTO

Estrutural: Locação

LOCAL

Estrada Ivo Da Rosa km 3.400

ÁREA TOTAL:

710,28 m²

APROVADO EM:

VERSÃO

R01

DATA

25/05/2022

ESCALA

Indicada

DESENHO

Camila

PRANCHETA

EST-01