




BANHEIRO PCD

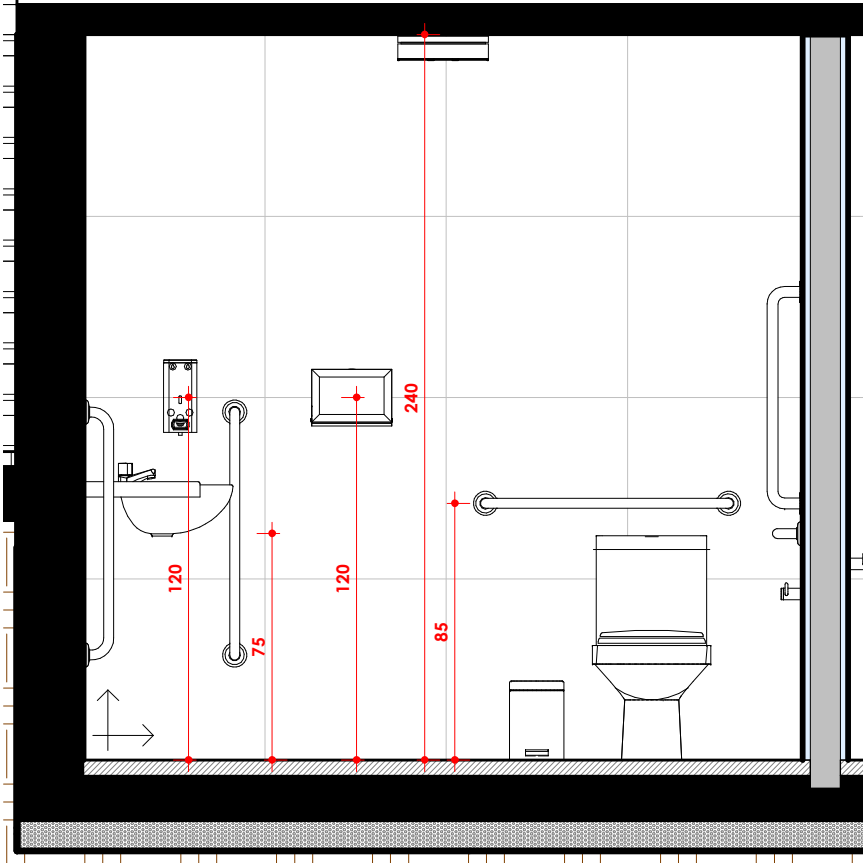


BH 1.1 | ESCALA: 1 : 25

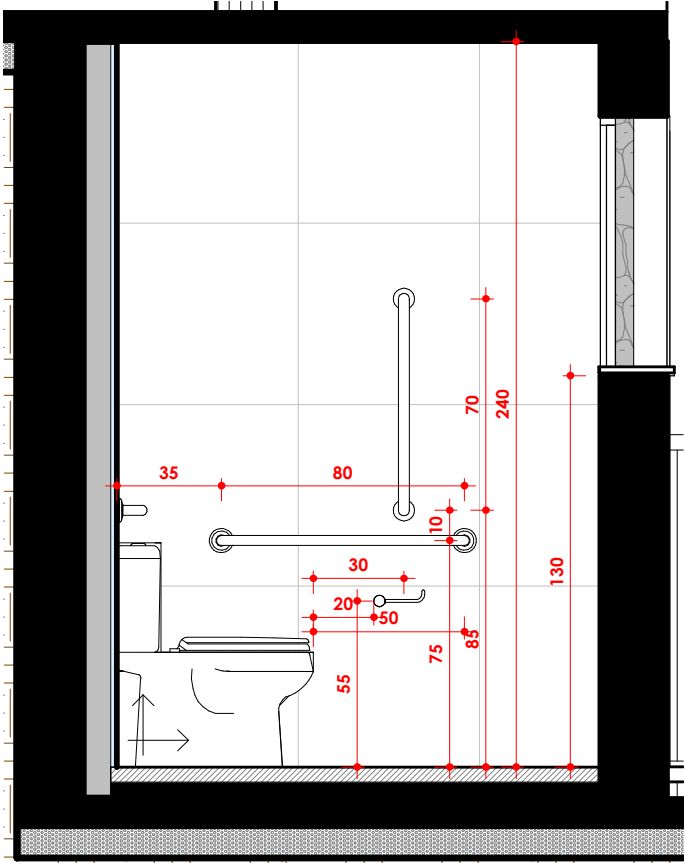

BH 1.2 | ESCALA: 1 : 25

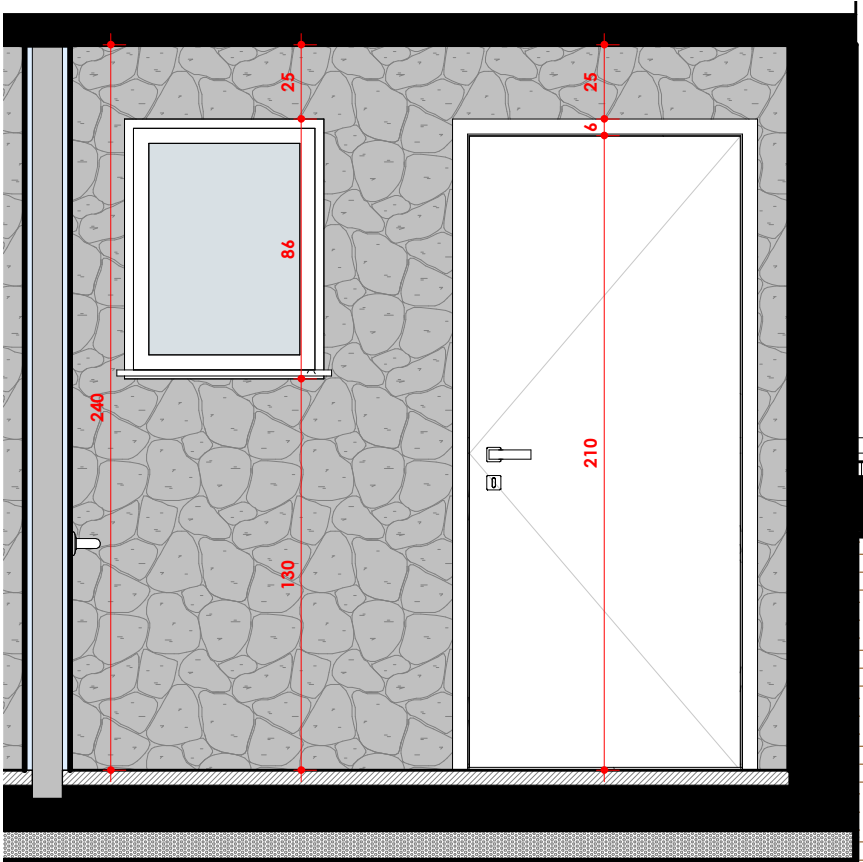


BH 1.3 | ESCALA: 1 : 25

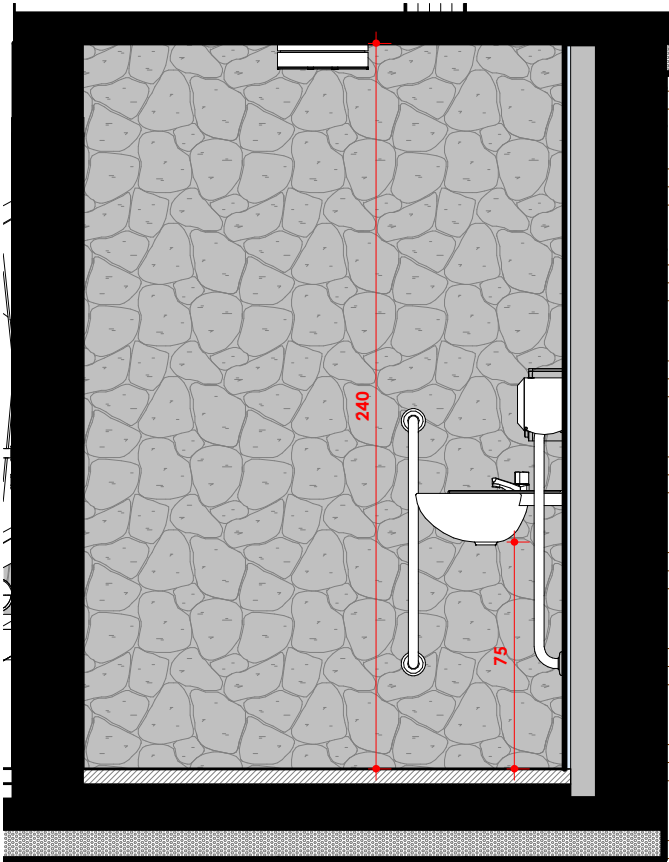


BH 1.4 | ESCALA: 1 : 25


BANHEIRO

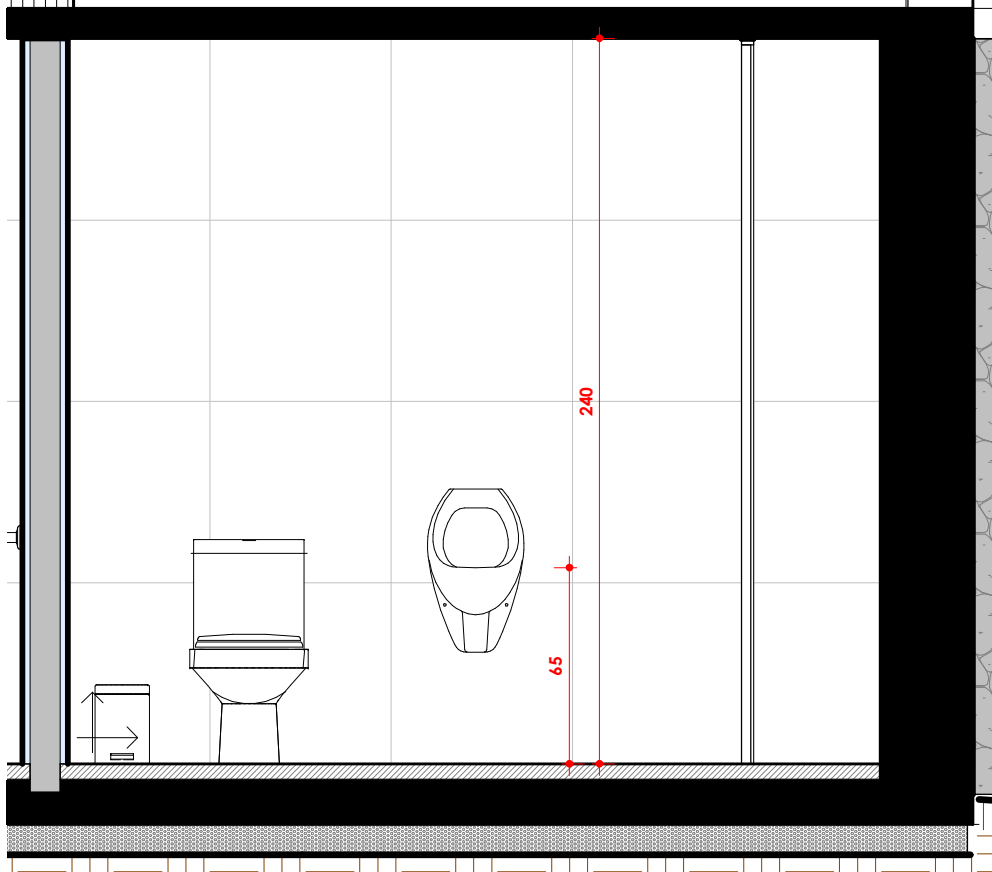


BH 2.1 | ESCALA: 1 : 25

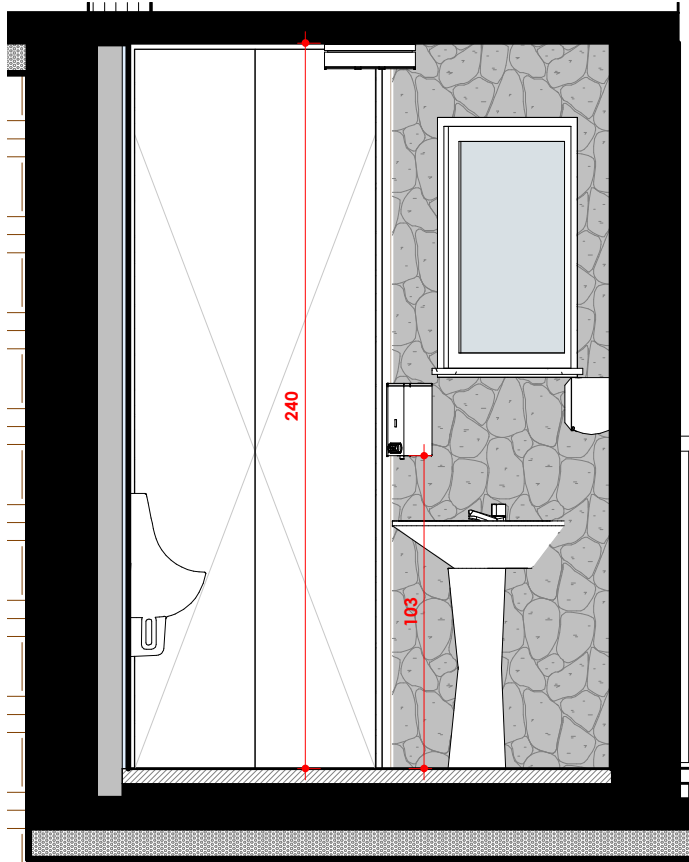


BH 2.2 | ESCALA: 1 : 25

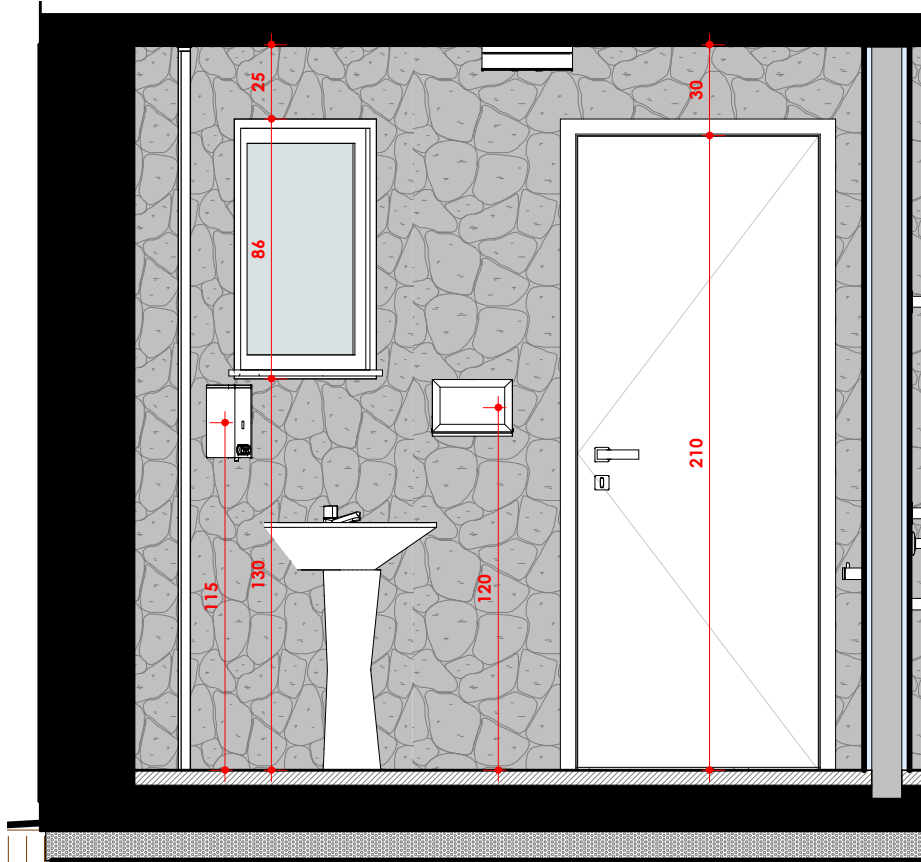


BH 2.3 | ESCALA: 1 : 25

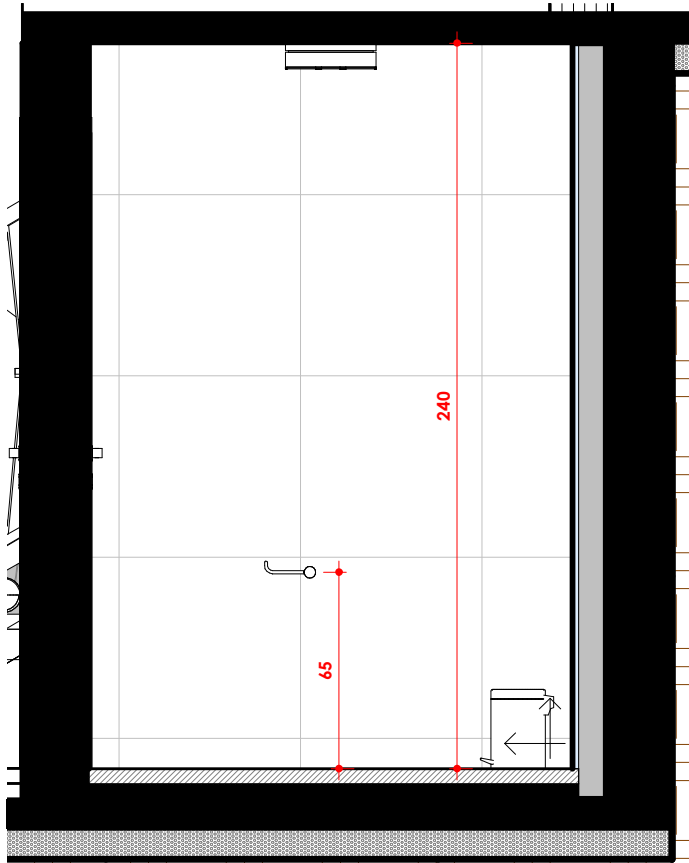


BH 2.4 | ESCALA: 1 : 25

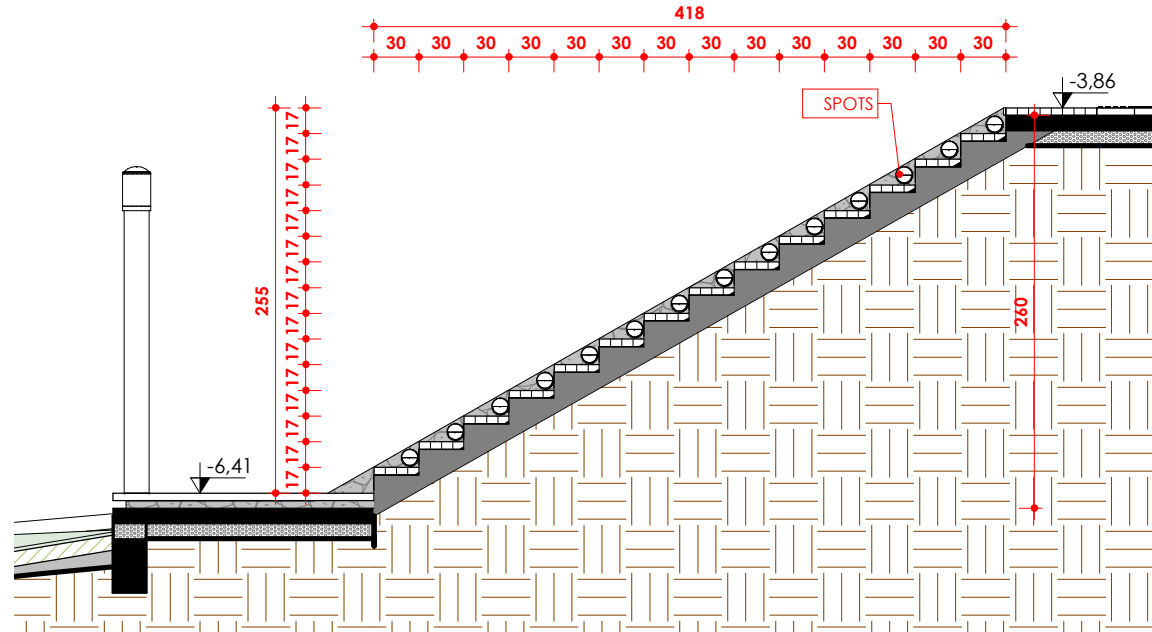

Corte Escada Banheiros | ESCALA: 1 : 50

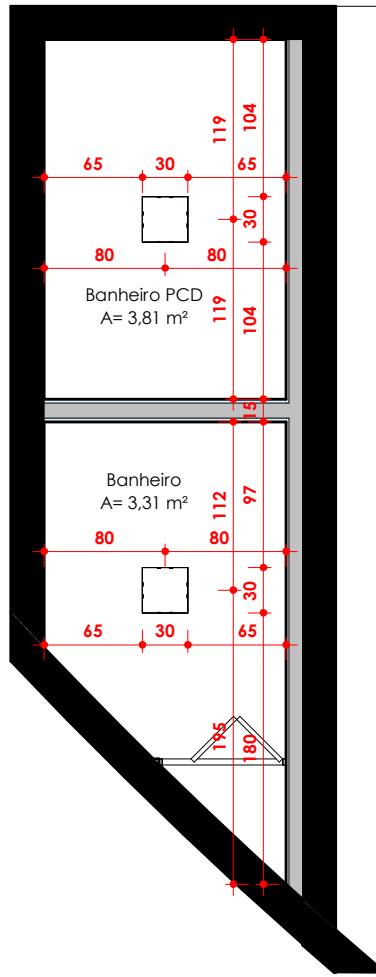


Planta de forro - Banheiros | ESCALA: 1 : 50

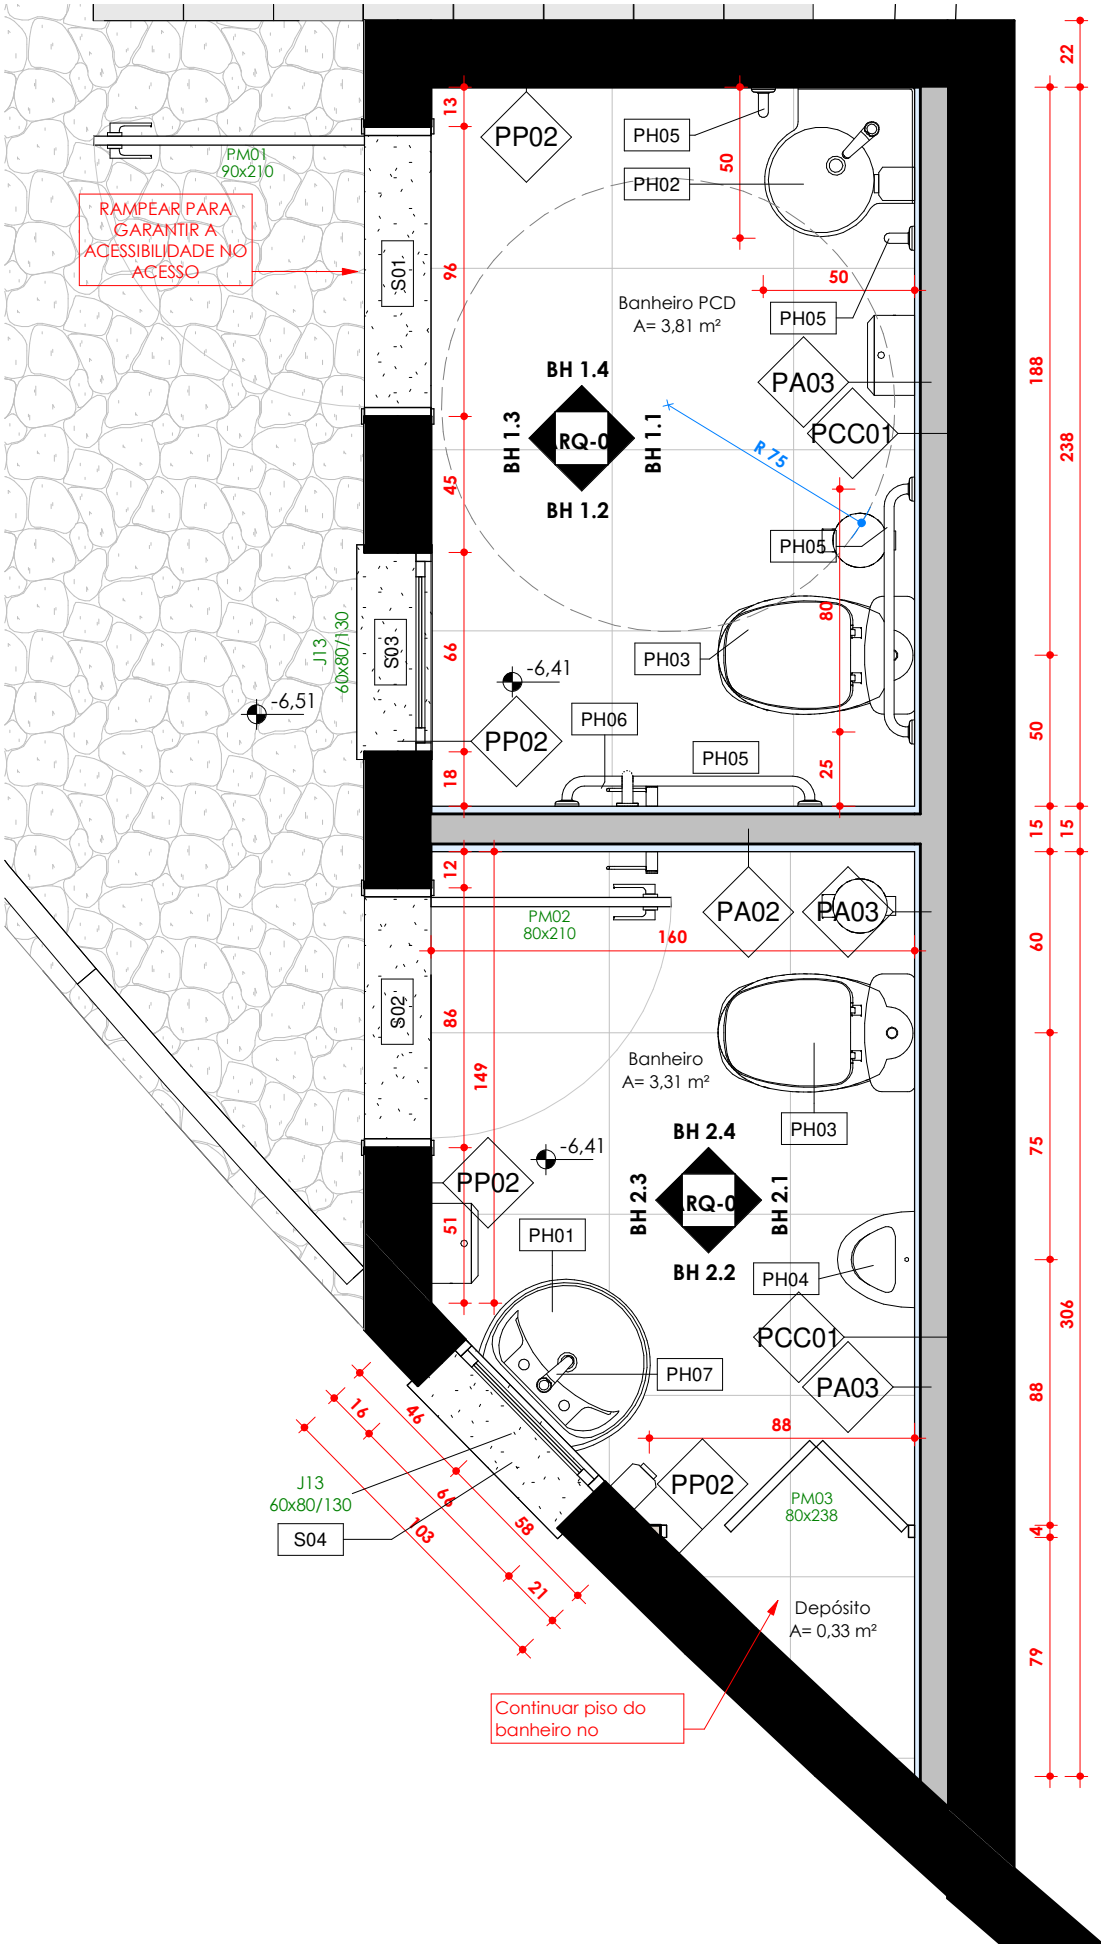

Nível -6_337_Banheiros detalhamento | ESCALA: 1 : 25



Patamar 04 - Banheiros | SEM ESCALA

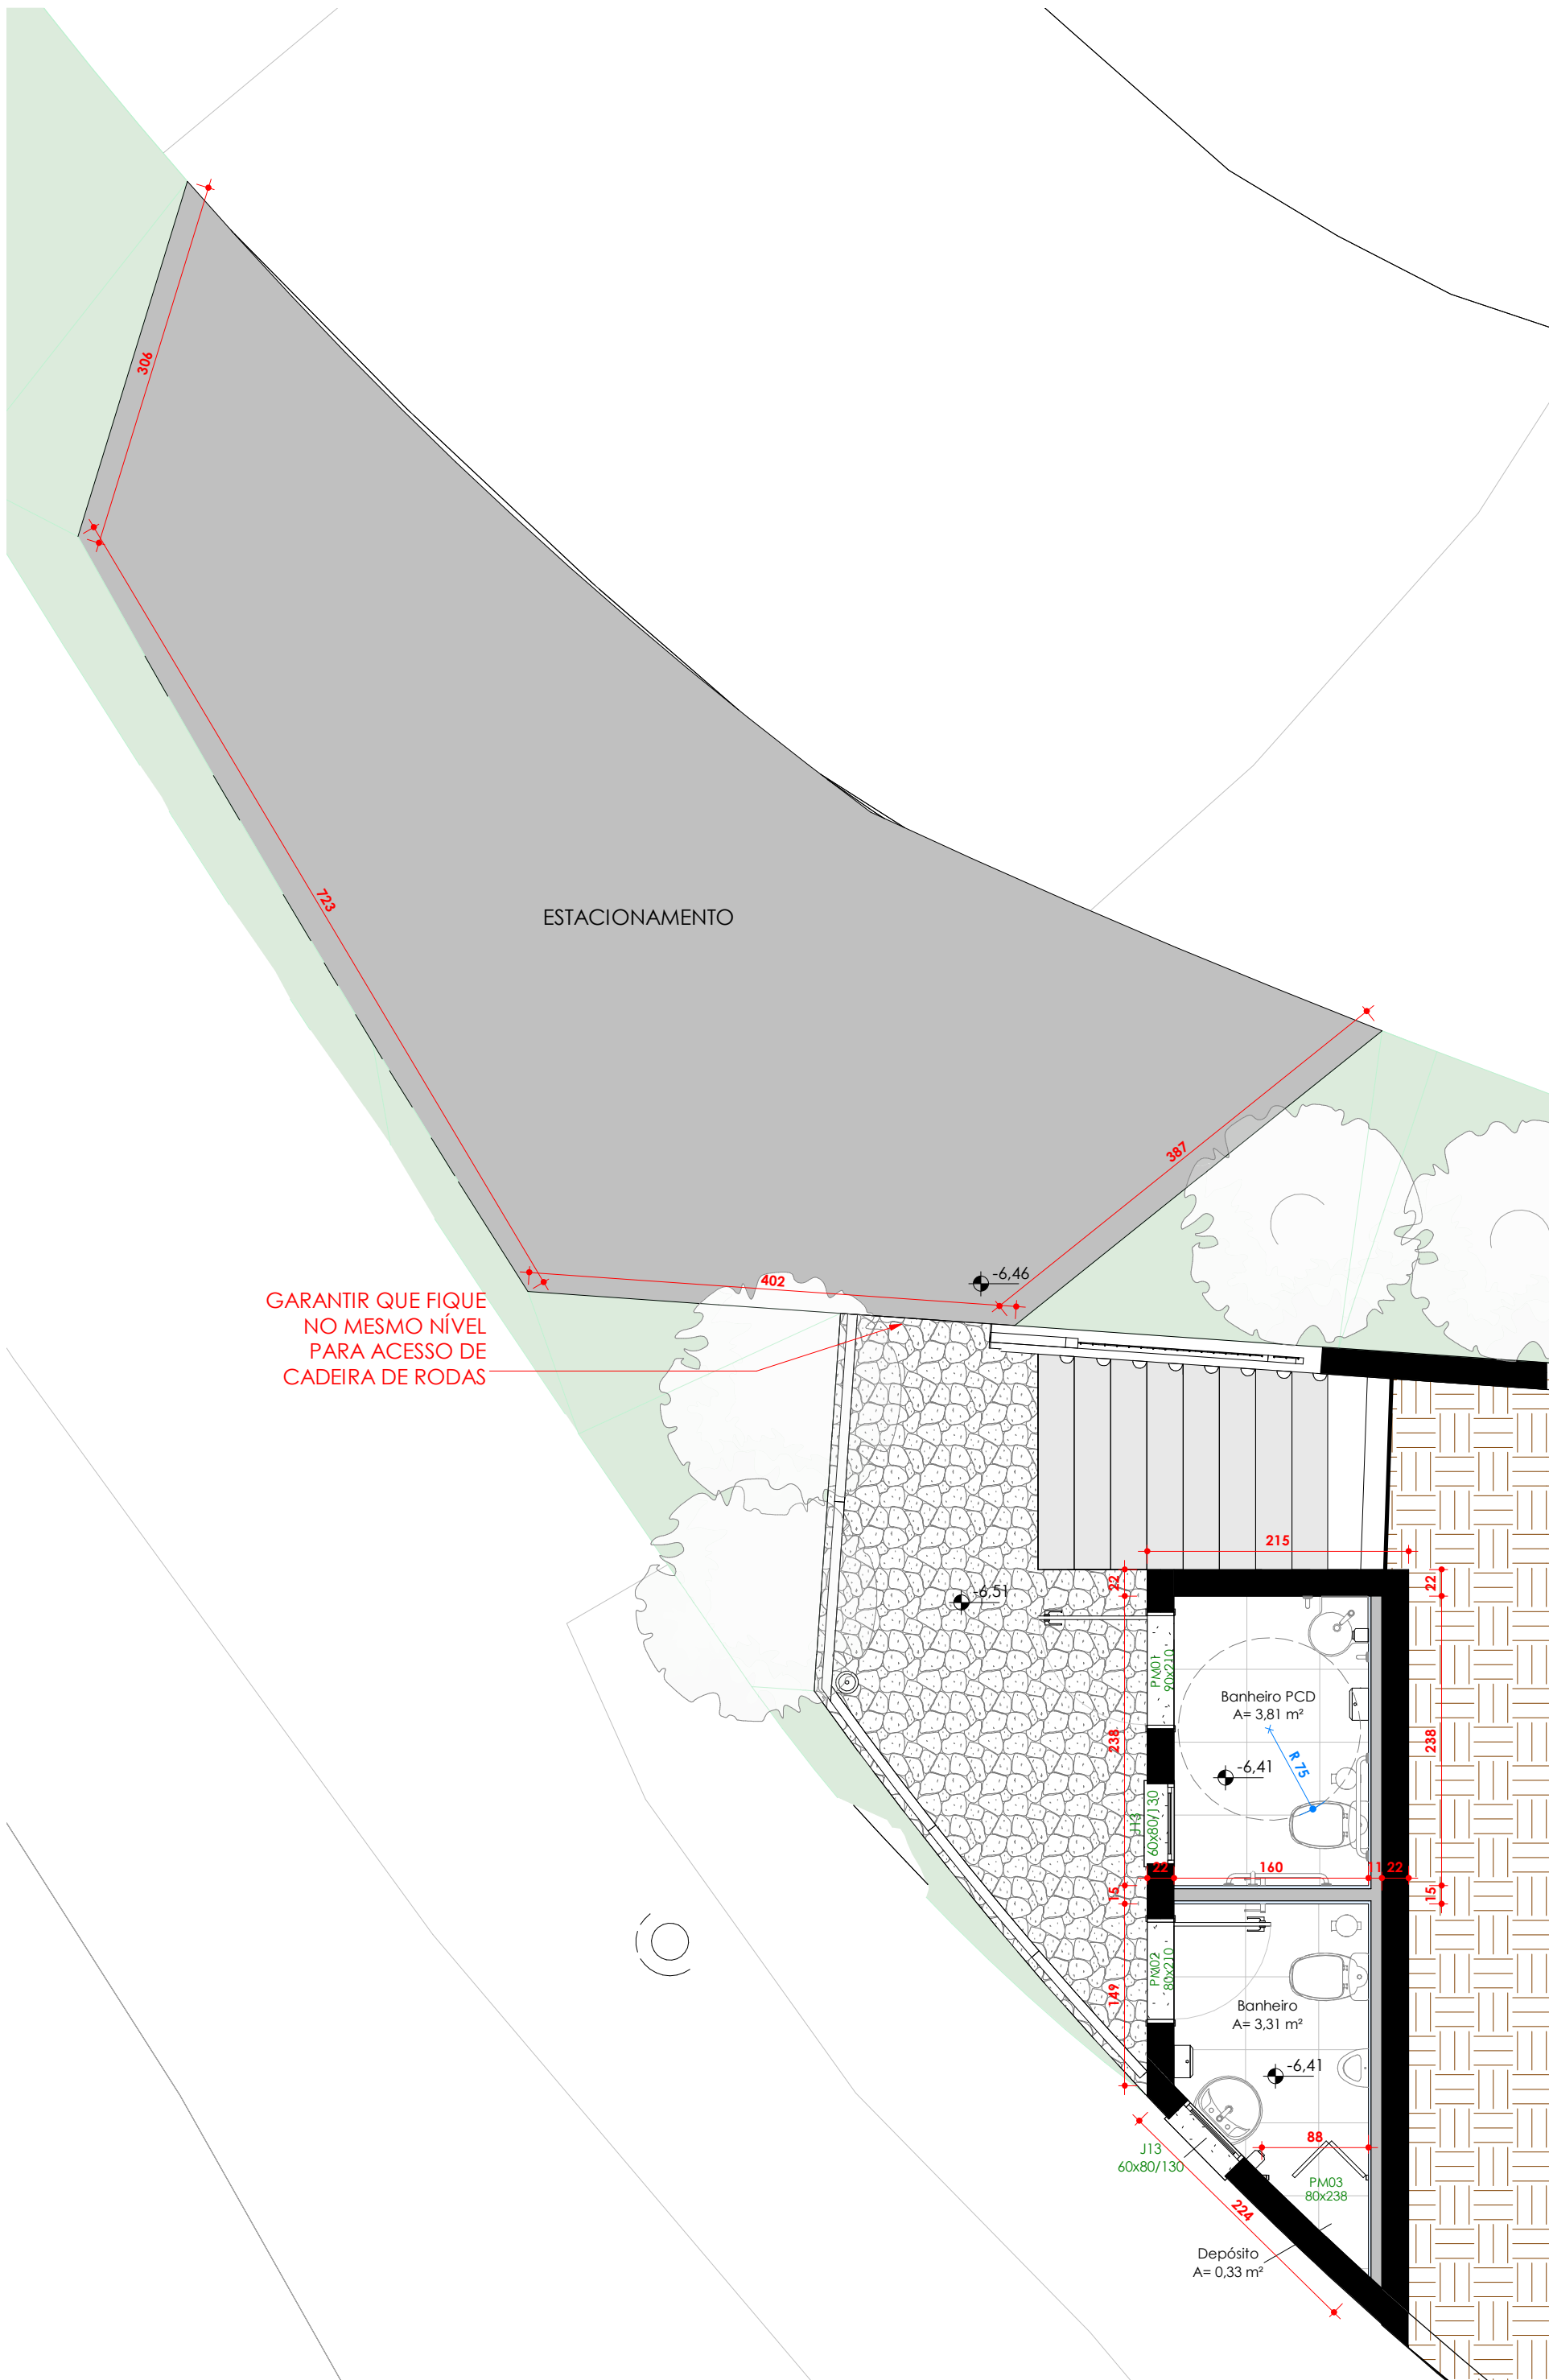

Nível -6_337_Banheiros | ESCALA: 1 : 50

Tabela de soleira				
Código	Descrição	Comprimento	Profundidade	Altura
S03	Soleira janela	71 cm	25 cm	2 cm
S04	Soleira janela	71 cm	25 cm	2 cm
2		142 cm		
S01	Soleira porta	96 cm	22 cm	2 cm
S02	Soleira porta	86 cm	22 cm	2 cm
2		182 cm		
Total geral: 4		324 cm		

Tabela de janela					
Código	Descrição	Largura	Largura bruta	Altura	Altura bruta
J13	JANELA BASCULANTE EM ALUMÍNIO PERFIL 20, 80 X 60 CM (A X L), 4 FLS (1 FIXA E 3 MOVES), ACABAMENTO BRANCO OU BRILHANTE, BATENTE DE 3 A 4 CM, COM VIDRO, SEM GUARNIÇÃO	60	66	80	86
					2

Tabela de porta					
Código	Descrição	Largura	Largura bruta	Altura	Altura bruta
PM01	Porta de Madeira com uma folha de abrir	90	96	210	213
PM02	Porta de Madeira com uma folha de abrir	80	86	210	213
PM03	Porta de Madeira com duas folhas tipo camarão	80	84	238	240
					1

Tabela de parede				
Código	Descrição	Comprimento	Altura desconectada	Área
PA02	Parede de alvenaria em 15cm, Reboco + Cerâmica em ambas as faces	177	250	4 m²
PA03	Parede de alvenaria em 13cm, Um lado sem acabamento e Um lado com cerâmica	591	250	14 m²
PCC01	Confinamento de concreto 22cm	405	250	15 m²
PCC01	Parede de pedra 22cm, bruta	4234	145 ... 306	84 m²
PP01	Parede de pedra 22cm, 3 faces trabalhadas	4253	51 ... 338	80 m²
PP02	Parede de pedra 22cm, todas as faces trabalhadas	857	250 ... 250	17 m²

Tabela de peça hidrossanitária		
Código	Descrição	Contagem
PH01	Lavatório com coluna	1
PH02	Lavatório suspenso	1
PH03	Bacia sanitária com caixa acoplada	2
PH04	Mictório	1
PH05	Barra de Apoio 80 cm	4
PH06	Barra de Apoio 70cm	1
PH07	Torneira lavatório mesa	2

Tabela de piso		
Descrição	Área	Perímetro
Gramma	189 m²	233 m
Laje Concreto	335 m²	351 m
Modelado plástico	53 m²	231 m
Piso Intertravado	261 m²	116 m
Bacalho Plástico Escada	16 m²	116 m
Bacalho 10x10cm	23 m²	245 m
Bacalho Irregular	218 m²	453 m
Parcelamento ou cerâmica 60x60cm	8 m²	17 m

OBRA		LOCAL
Mirante Rota Águas e Vales		Estrada Ivo Da Rosa km 3,400
PROJETO		ÁREA TOTAL:
Thais De Marco Taffarel - CAU A268143-9		APROVADO EM:
COLABORAÇÃO		VERSÃO
Jordana Regia e Cristiano Fugali		R2
PROPRIETÁRIO		DATA
Prefeitura Municipal de Cotiporã CNPJ: 90.898.487/0001-64		01/04/2022
ASSUNTO		ESCALA
Detalhe Banheiros		Thais
		PRONCHIA
		ARQ-08