
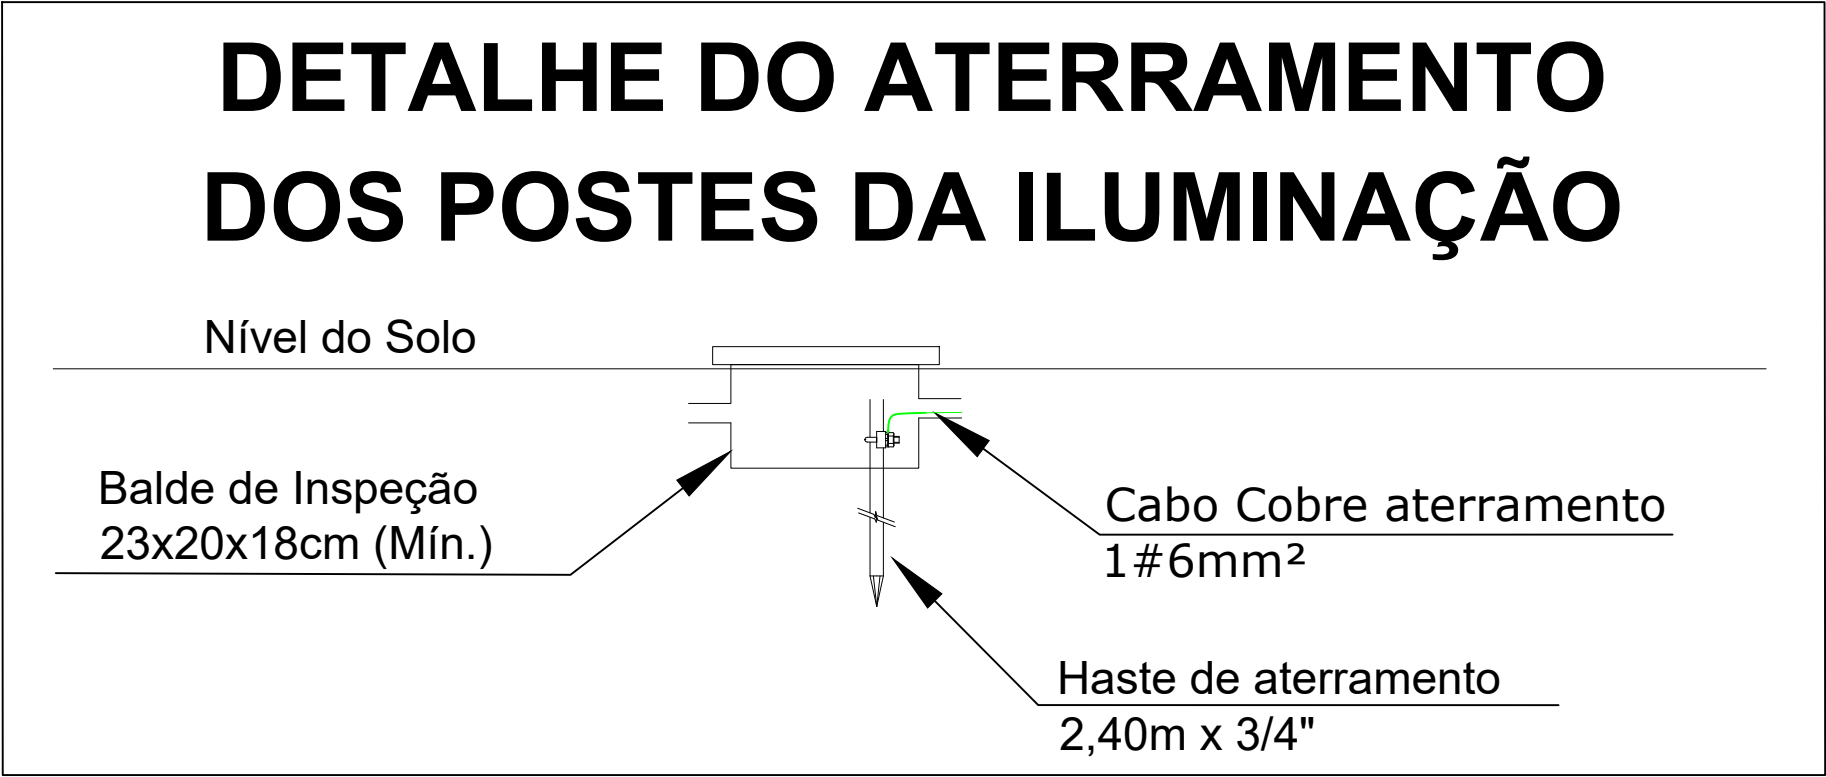
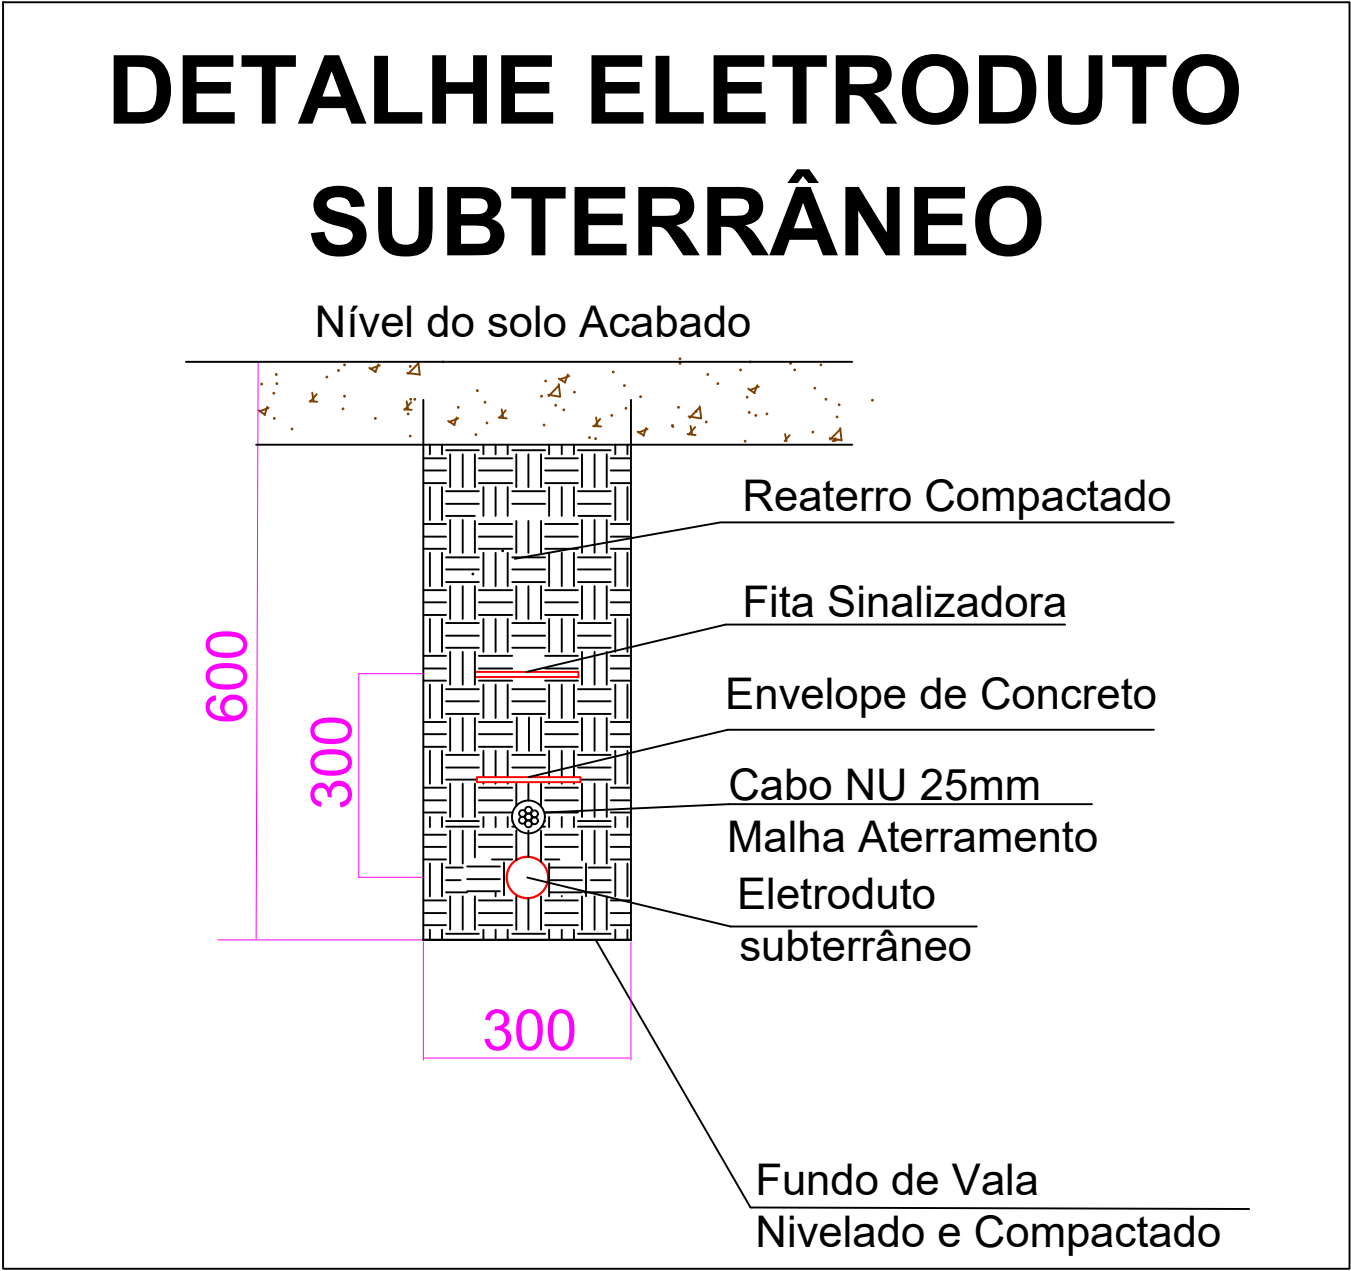


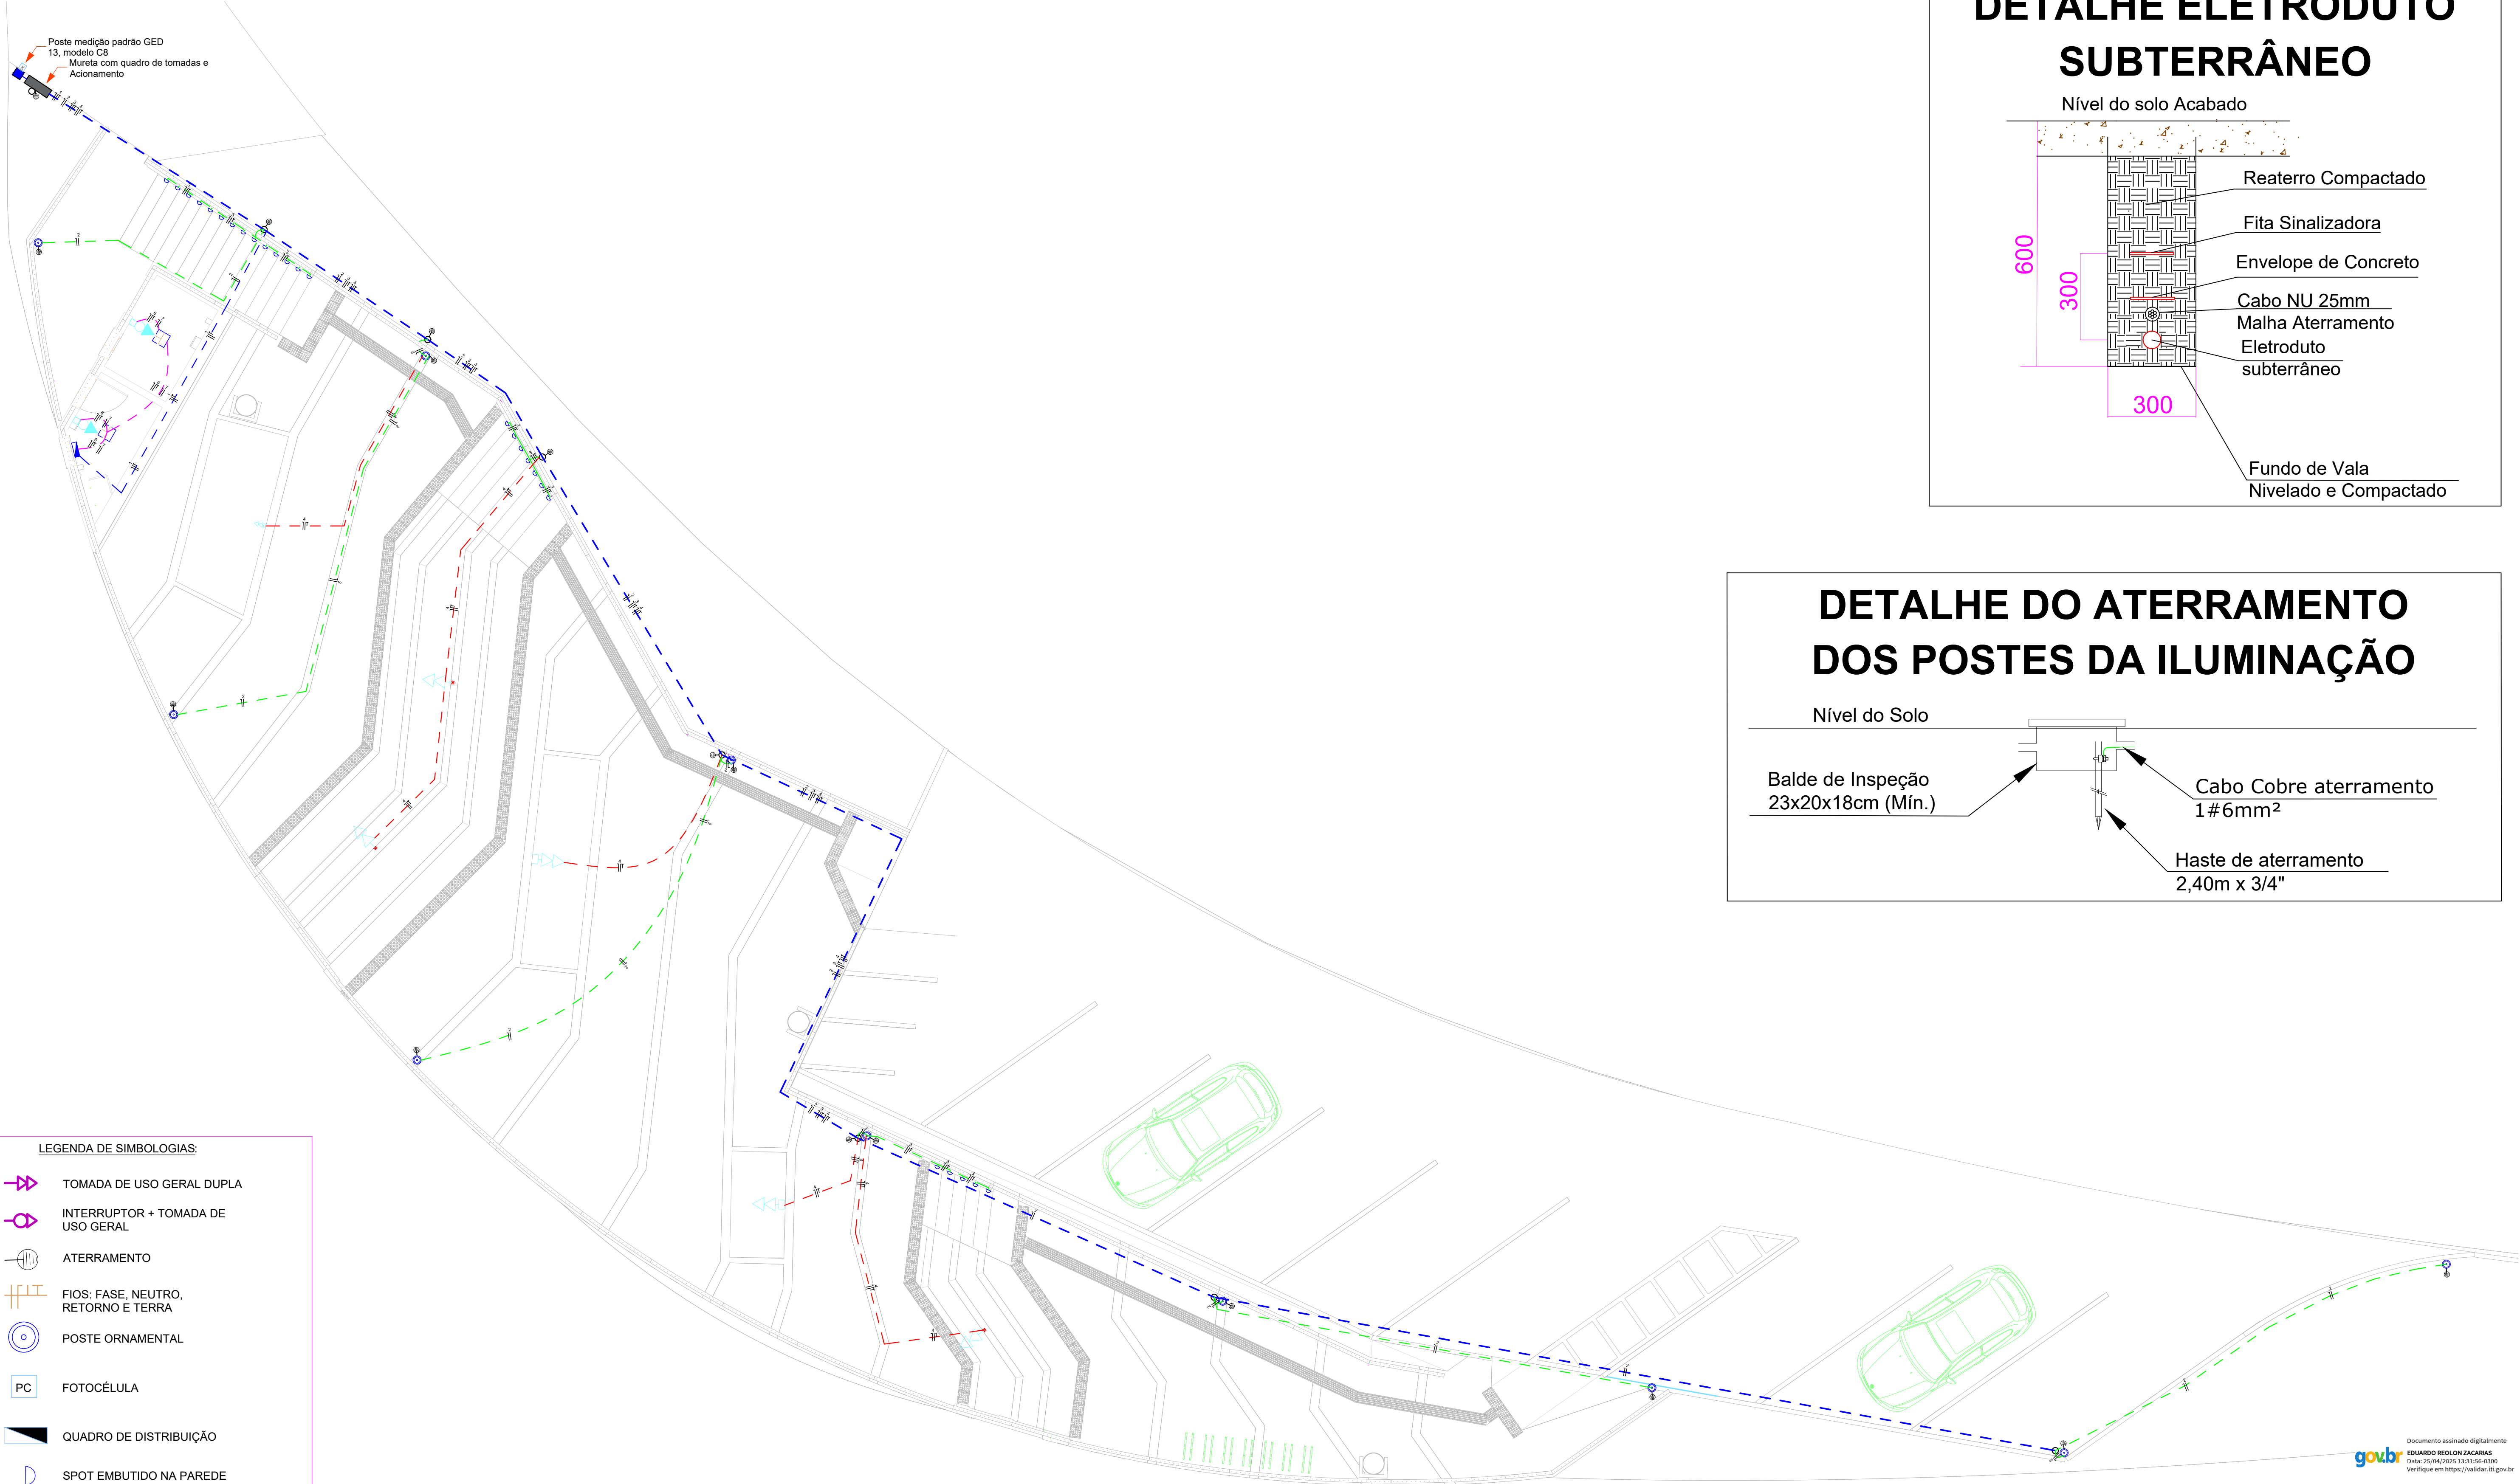

- LEGENDA DE SIMBOLOGIAS:
- TOMADA DE USO GERAL DUPLA
 - INTERRUPTOR + TOMADA DE USO GERAL
 - ATERRAMENTO
 - FIOS: FASE, NEUTRO, RETORNO E TERRA
 - POSTE ORNAMENTAL
 - PC FOTOCÉLULA
 - QUADRO DE DISTRIBUIÇÃO
 - SPOT EMBUTIDO NA PAREDE
 - PAINEL DE LED 24W
 - BALDE DE INSPEÇÃO
 - PADRÃO DE ENERGIA C8
 - TRECHO ELETRODUTO 1" 1/4
 - TRECHO ELETRODUTO 1"
 - TRECHO ELETRODUTO 3/4"

Observações:

Utilizar todos eletrodutos PEAD;
Verificar detalhe da base das luminárias externas no anexo ao memorial descritivo;
Construir malha de aterramento em todo o percurso de eletrodutos subterrâneos, conforme orientação em destaque.

Eduardo R. Zacarias
Engenheiro Eletricista
CREA RS226585

Projeto de Iluminação

**OURO**
ENGENHARIA

PROPRIETÁRIO:
Prefeitura Municipal de Cotiporá
CNPJ 90.898.487/0001-64

ENDEREÇO:
Estrada Ivo da Rosa km 3.400
Cotiporá - RS

RESPOSTA TÉCNICA PROJETO:
Eduardo Reolon Zacarias - CREA RS226585

PRANCHAS:
Distribuição Elétrica

ESCALA:
S/E

DATA:
ABRIL/25

TIPO DE FOLHA:
A1

FOLHA:
01

Documento assinado digitalmente
EDUARDO REOLON ZACARIAS
Data: 25/04/2025 13:35:56-0300
Verifique em <https://validar.it.gov.br>

Documento assinado digitalmente
JOSE CARLOS BREDI
Data: 25/04/2025 07:58:28-0300
Verifique em <https://validar.it.gov.br>