



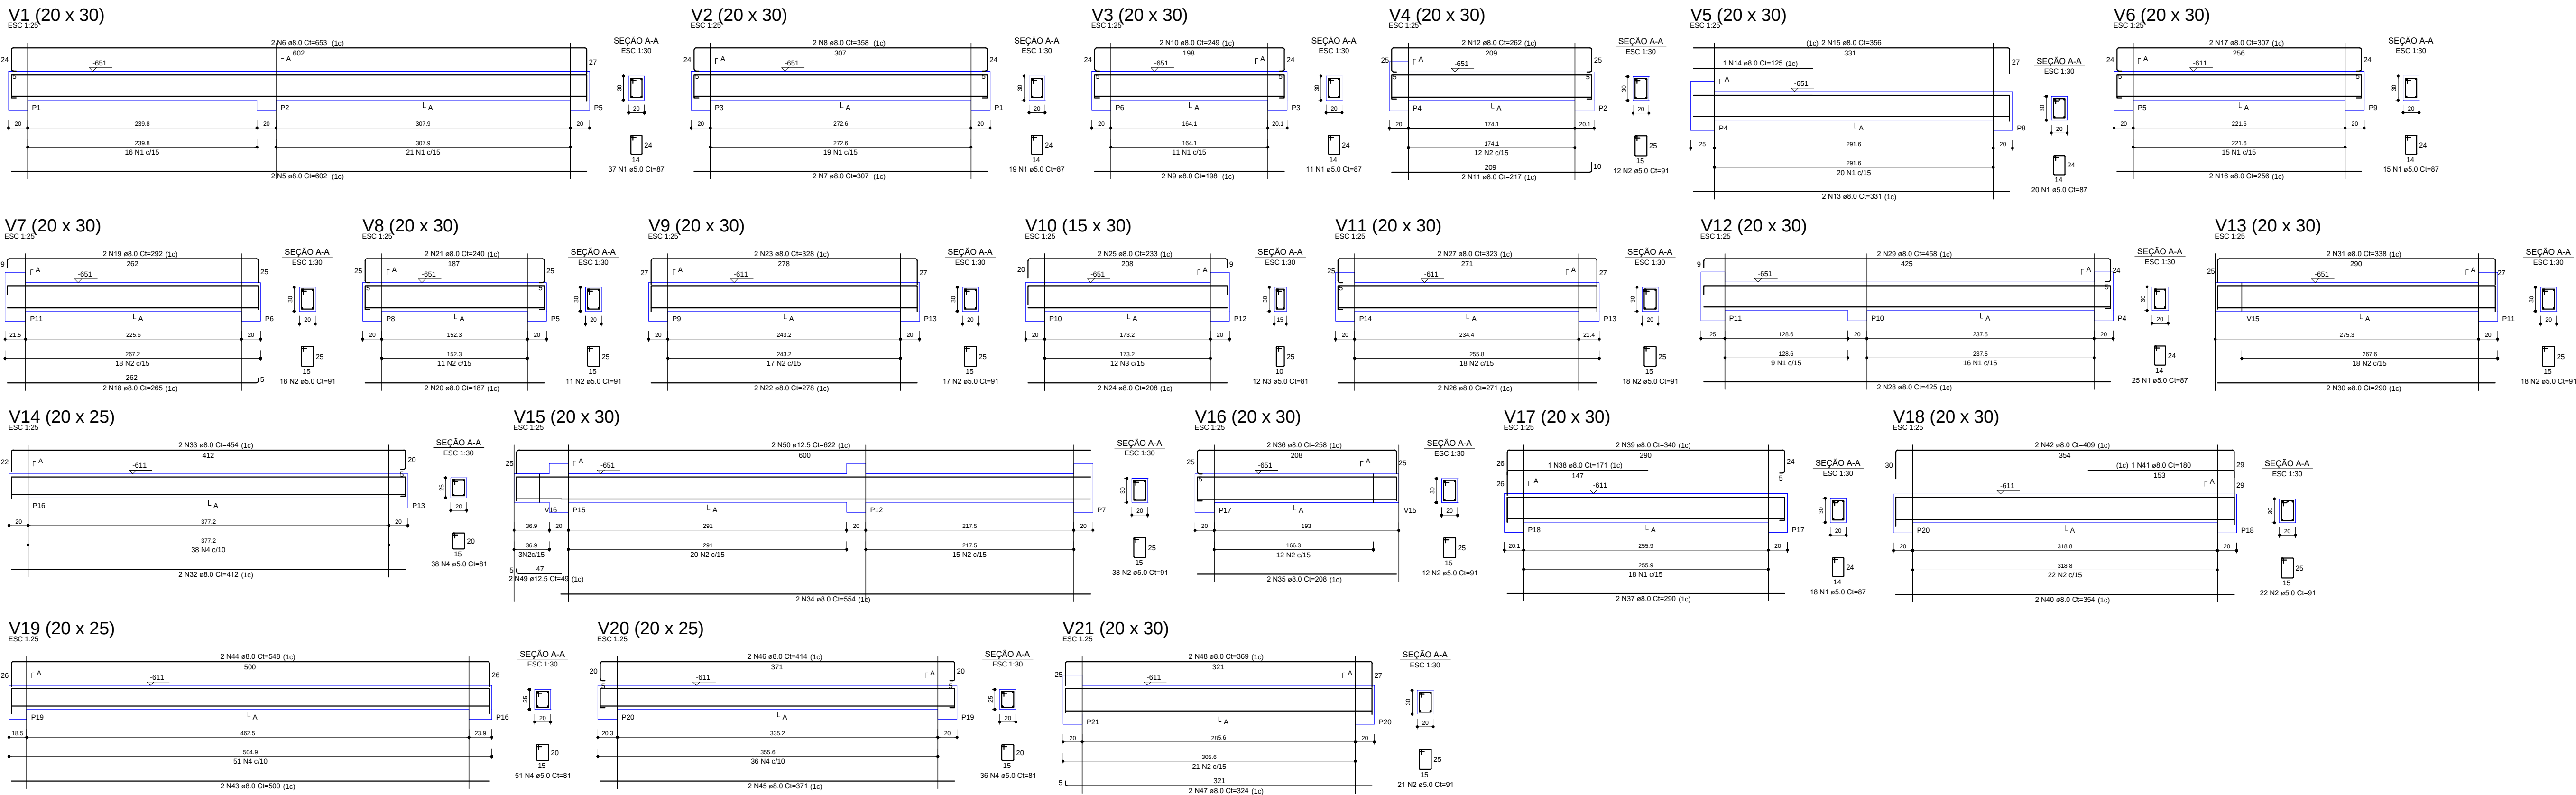

RELAÇÃO DO AÇO					
AÇO	N	DIAM (mm)	QUANT	C.UNIT (cm)	C.TOTAL (cm)

RESUMO DO AÇO				
AÇO	DIAM (mm)	C.TOTAL (cm)	PESO = 10% (kg)	

Volume de concreto (C-25) = 3.55 m³
Área de forma = 54.53 m²

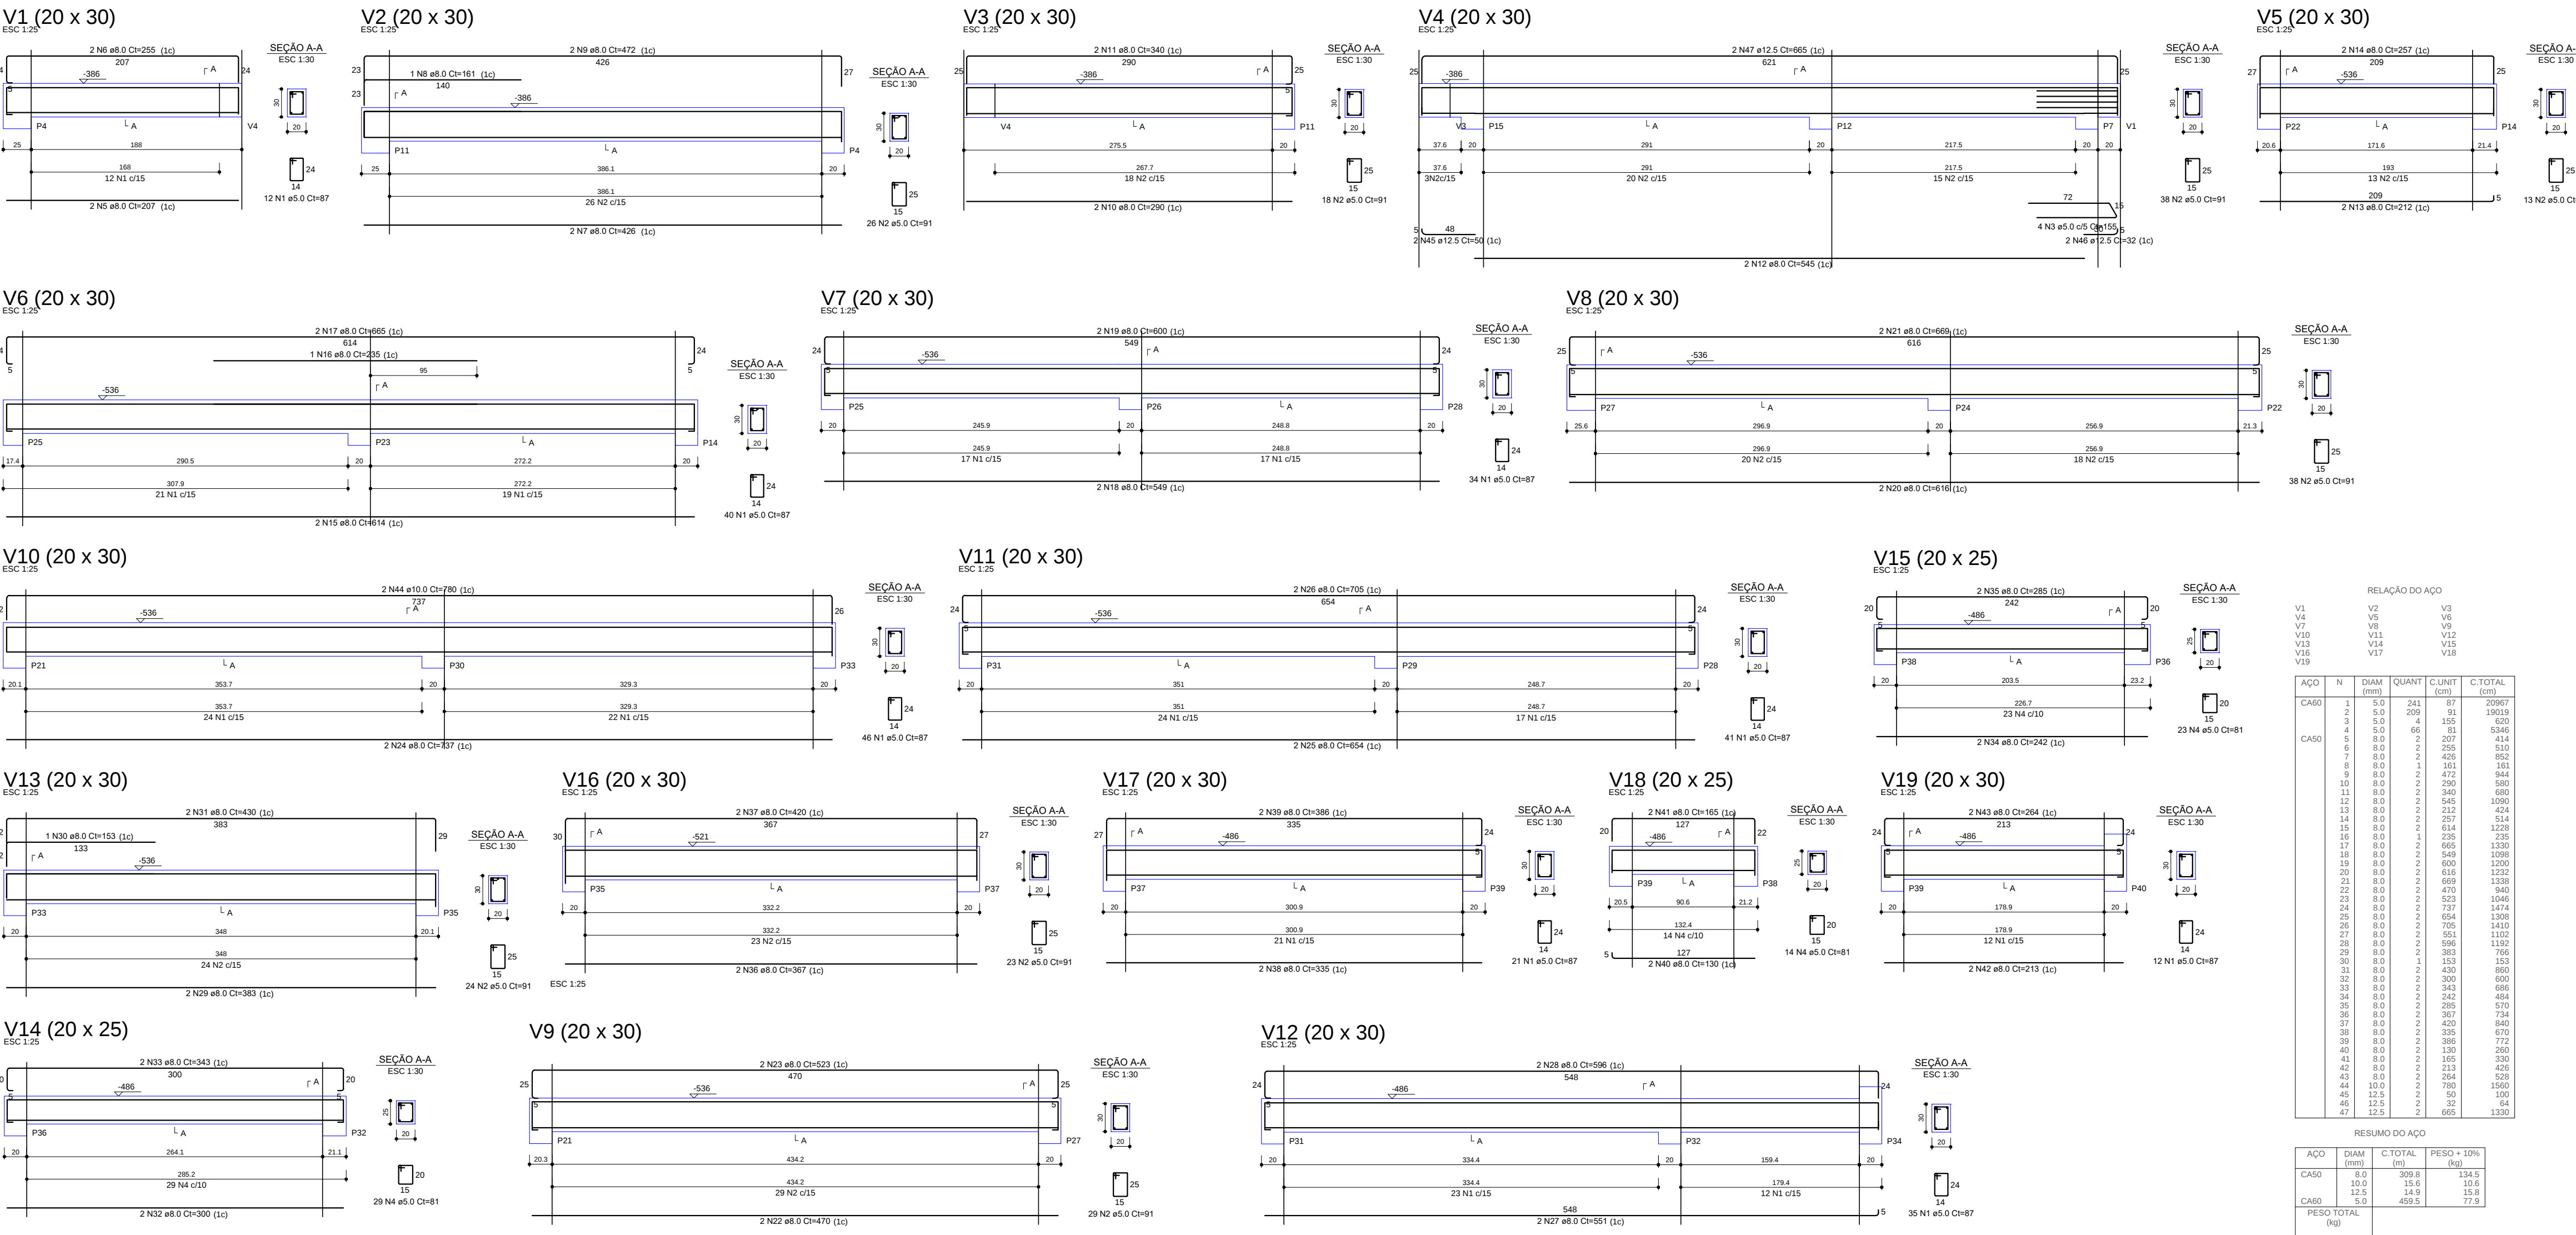

OBRA

Estrada Ivo Da Rosa km 3.400

PROJETO

Thais De Marco Taffarel - CAU A268143-9

COLABORAÇÃO

Camila Schmitt Caccia e Mateus D. Zardo

PROPRIETÁRIO

Prefeitura Municipal de Cotiporã

ASSUNTO

Estrutural: Vigas 01

ÁREA TOTAL:

710.29 m²

APROVADO EM:

VERSÃO

R01

DATA

25/05/2022

ESCALA

Indicada

DESENHO

Camila

PRANCHA

EST-05

