


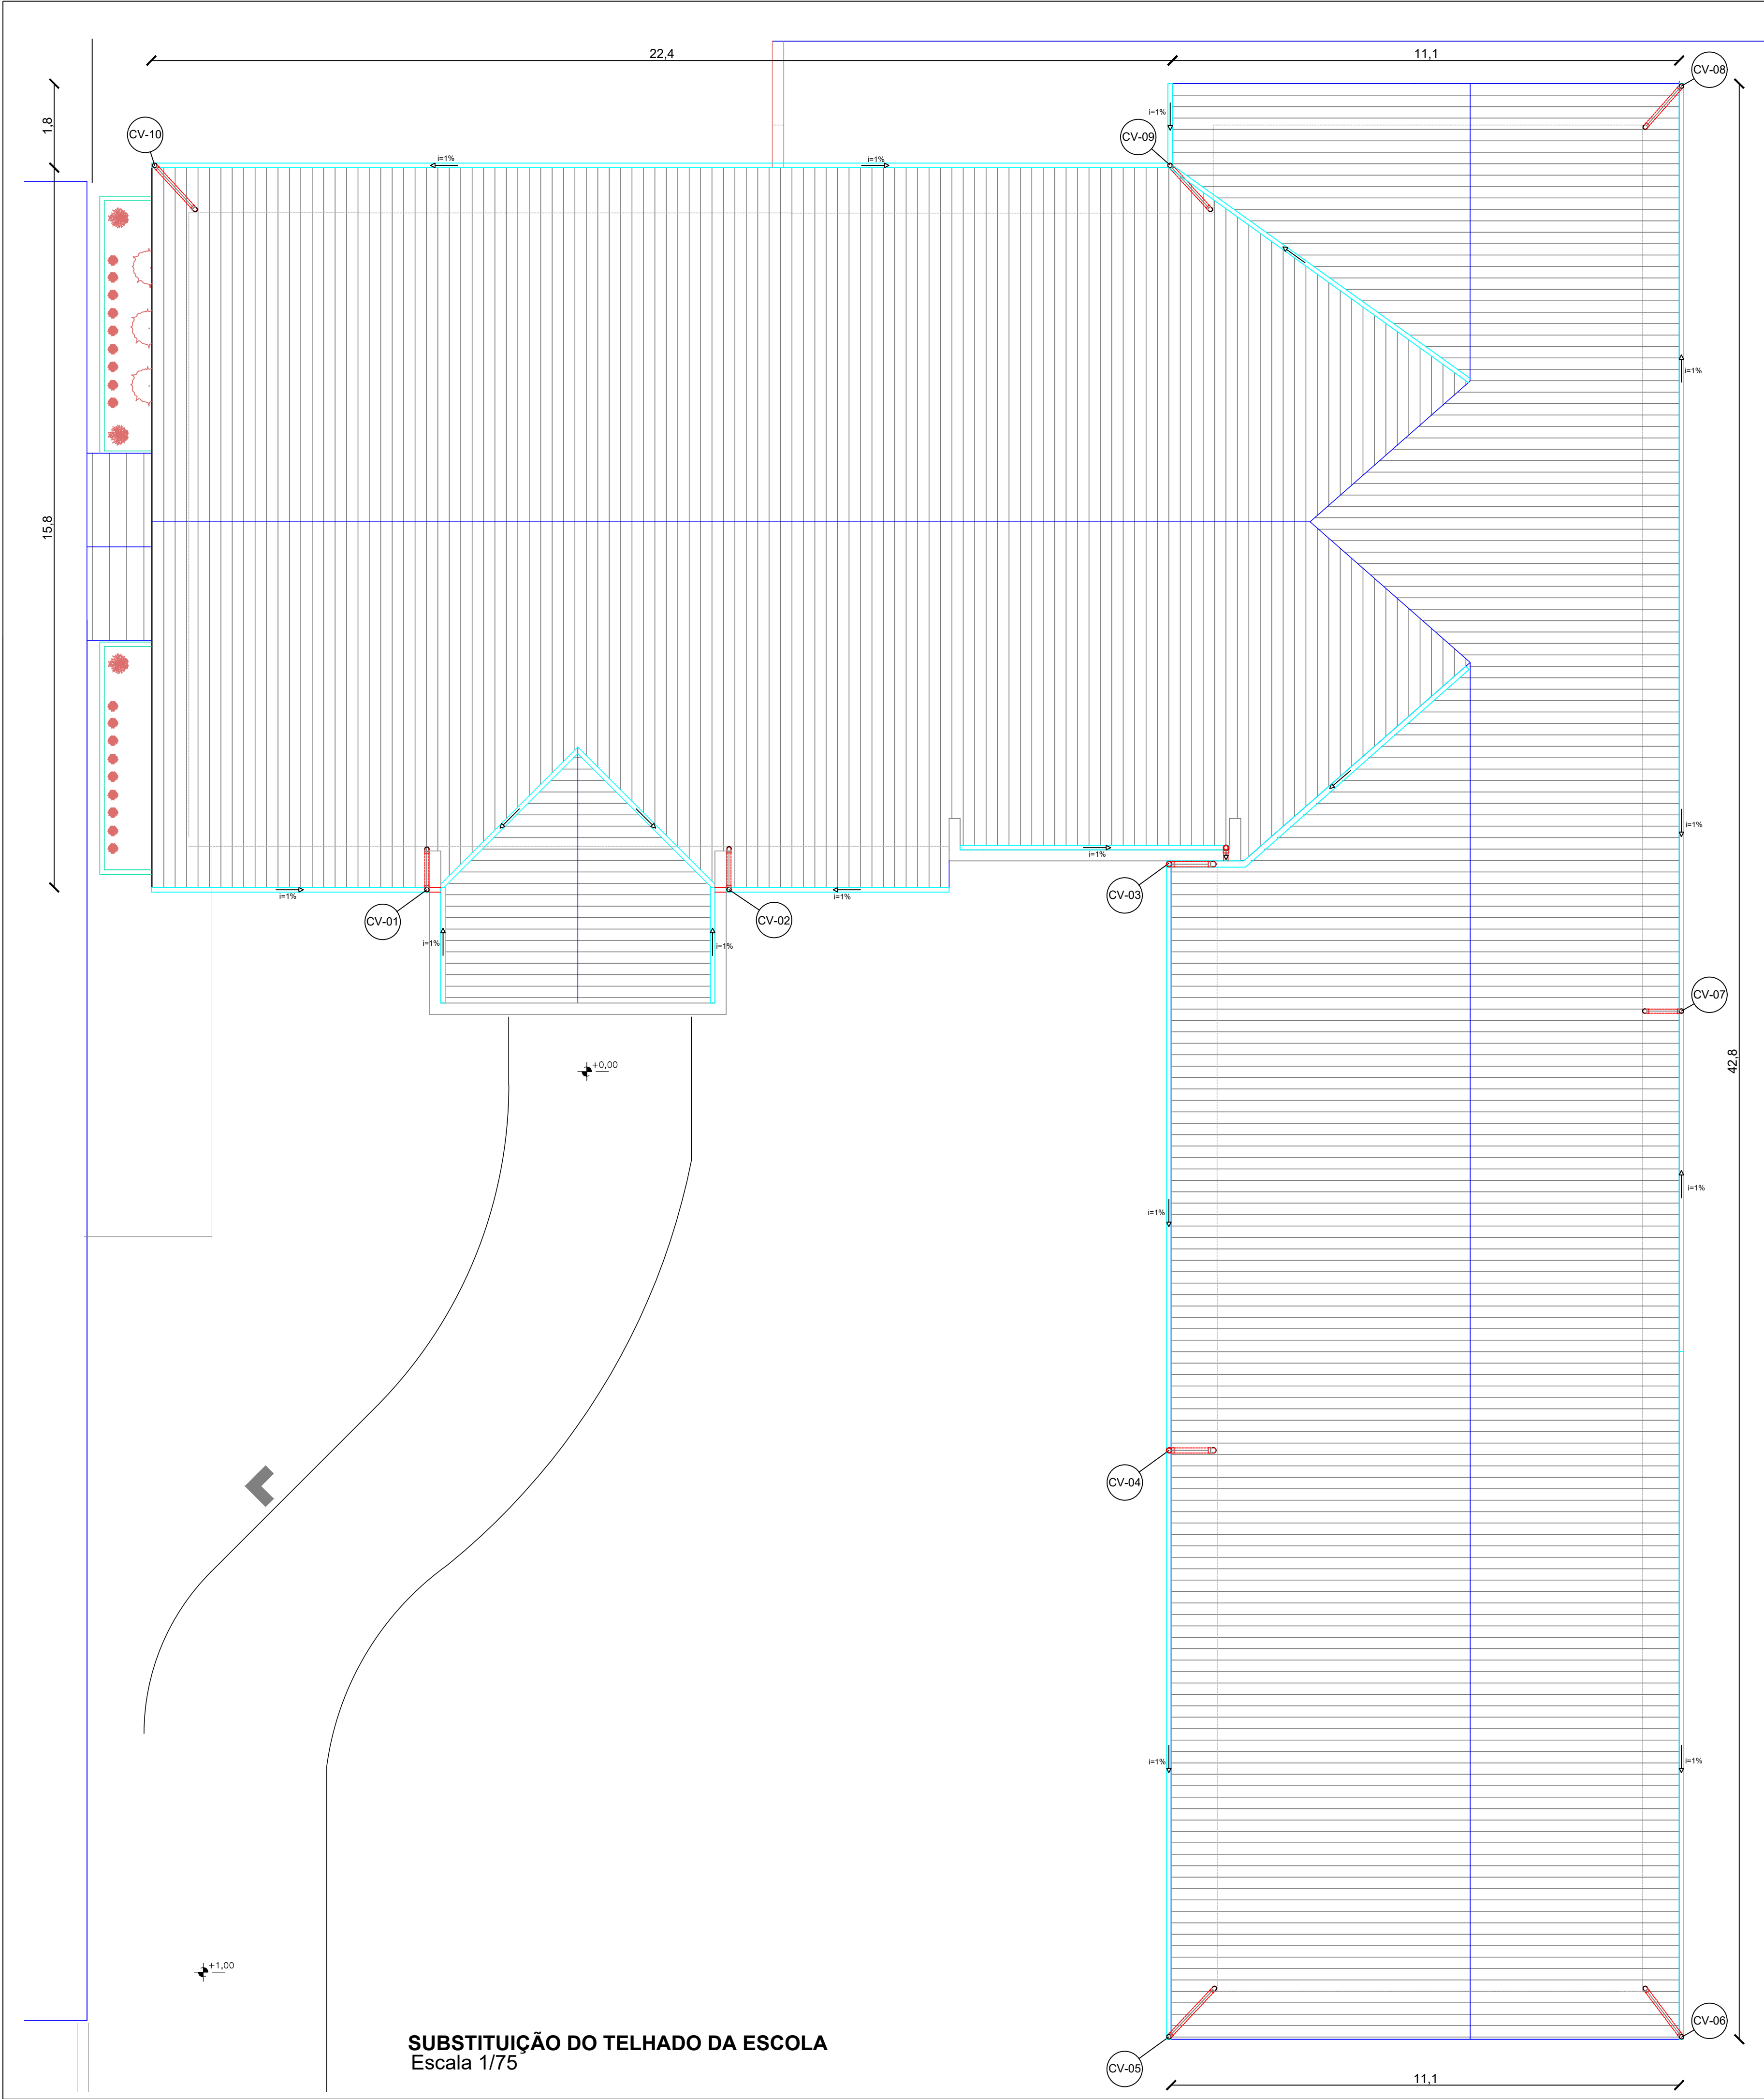

Legenda:

- Calha seção 150x75mm
- Condutores Verticais 100mm
- Telhado a ser substituído - 837m²

OBRA / LOCAL: Reformas em escolas municipais Município de Cotiporã		
PROPRIETÁRIO:		
Prefeitura Municipal de Cotiporã - CNPJ: 90.898.487/0001-64		DATA Outubro/2025
RESPONSÁVEL TÉCNICO:		DESENHO Mariana
Mariana Balvedi Zakrzewski - Engenheira Civil - CREA/RS 251823		ESCALA Indicada
ASSUNTO DIMENSÕES DO TELHADO A SER SUBSTITUÍDO		FRANCHA 01