


Pavimentação asfáltica Trecho 1 - 0+000 a 0+820
Escala 1/1000




Pavimentação asfáltica Trecho 1 - 0+820 a 1+460
Escala 1/1000

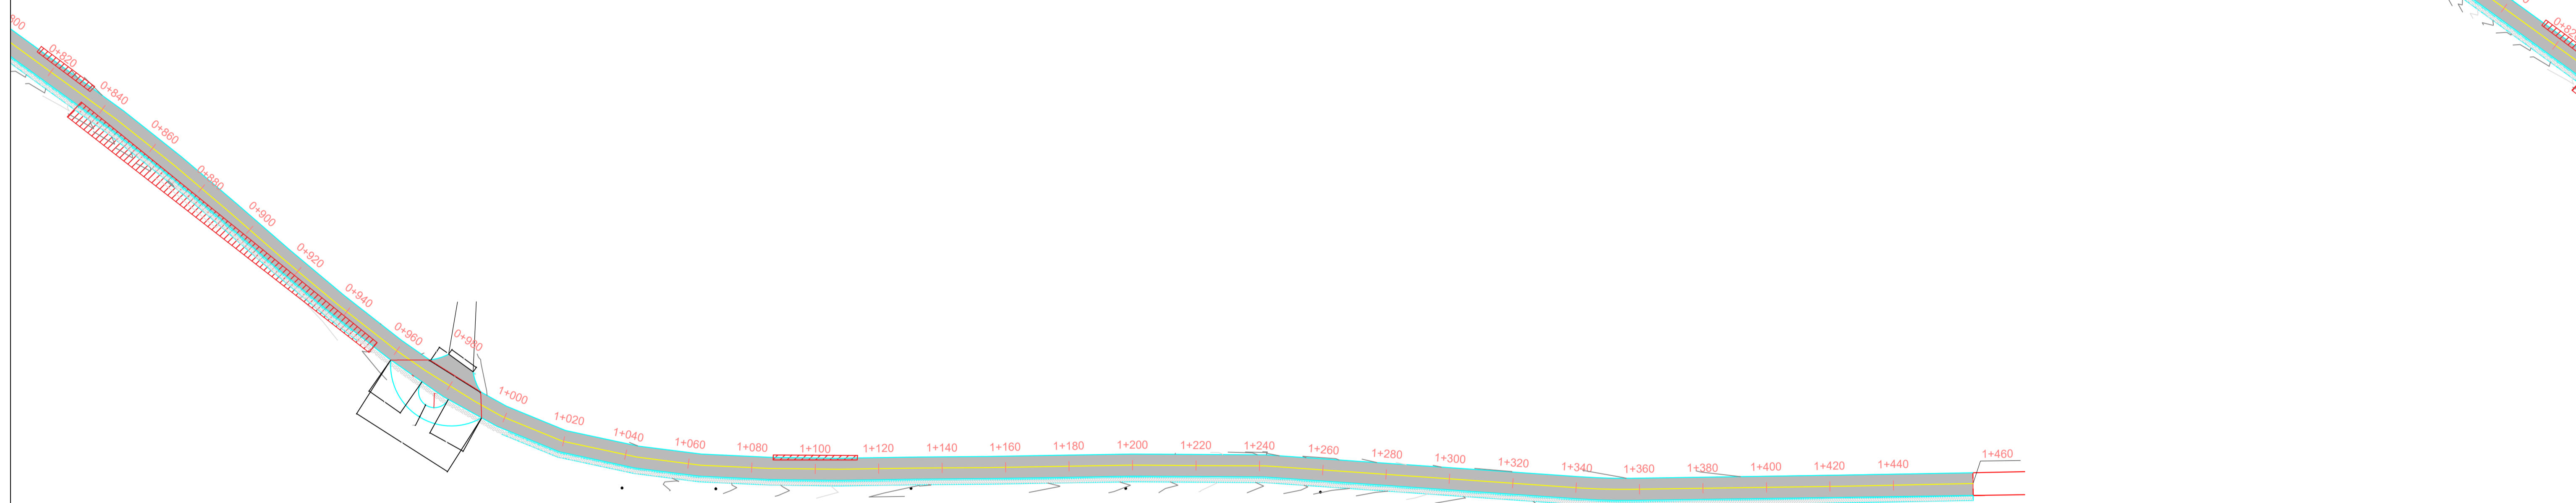

Localização Trecho 1 - 0+820 a 1+460

Trecho com varias patologias, fazer a fresagem e recapeamento de todo trecho.

OBRA / LOCAL: Restabelecimento estrada Bento Gonçalves Município de Cotiporá	 <small>DATA:</small> Dezembro/2025 <small>DESENHO:</small> Mariana <small>ESCALA:</small> Indicada <small>PRANCHA:</small>
PROPRIETÁRIO: Prefeitura Municipal de Cotiporá - CNPJ: 90.898.487/0001-64	
RESPONSÁVEL TÉCNICO: Jeferson Restelli Frizon - Engenheiro Civil - CREA/RS 254394	
ASSUNTO: Projeto de pavimentação asfáltica Trecho 1 - Km 0+000 a 1+460	01