


Sinalização Trecho 1 - 0+000 a 0+820
Escala 1/1000

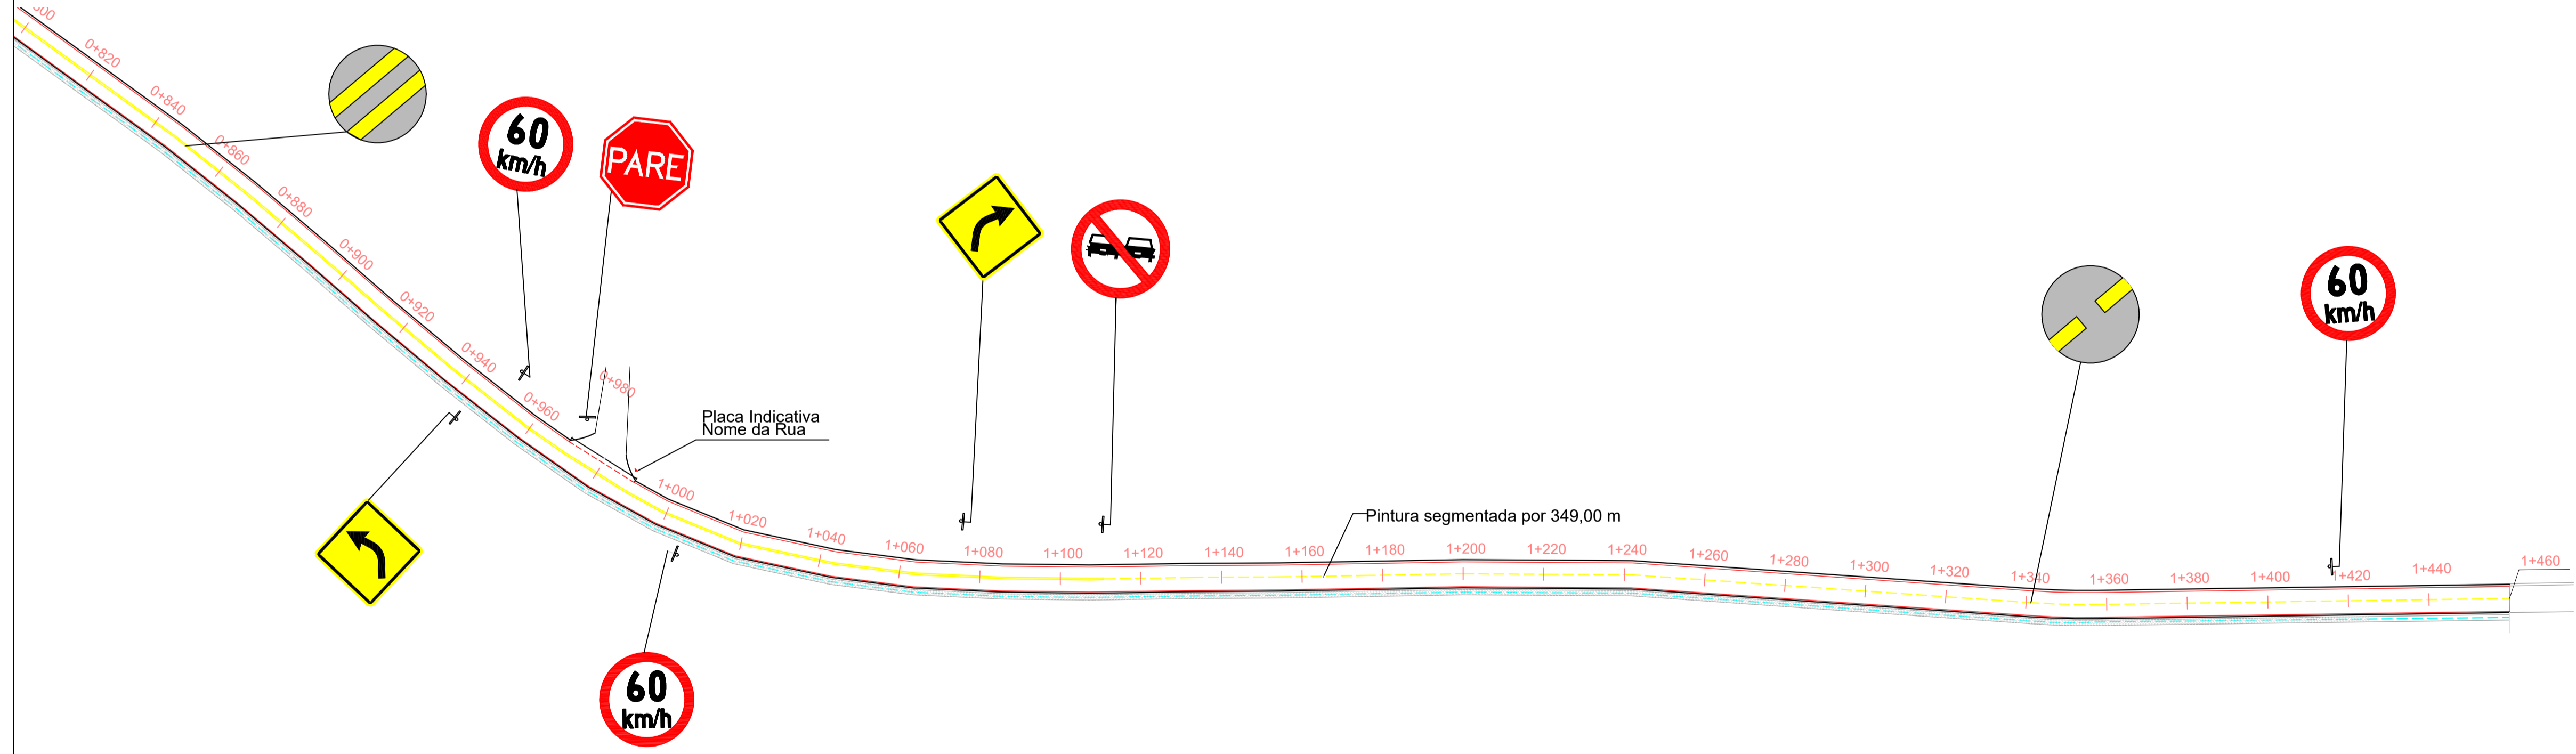

Sinalização Trecho 1 - 0+820 a 1+460
Escala 1/1000

OBRA / LOCAL: Restabelecimento estrada Bento Gonçalves Município de Cotiporã	
PROPRIETÁRIO: Prefeitura Municipal de Cotiporã - CNPJ: 90.898.487/0001-64	
RESPONSÁVEL TÉCNICO: Jeferson Restelli Frizon - Engenheiro Civil - CREA/RS 254394	DATA: Dezembro/2025
ASSUNTO: Projeto de sinalização Trecho 1 - Km 0+000 a 1+460	ESCALA: Indicada
	02