


**Drenagem Trecho 1 - 0+000 a 0+820**  
Escala 1/1000

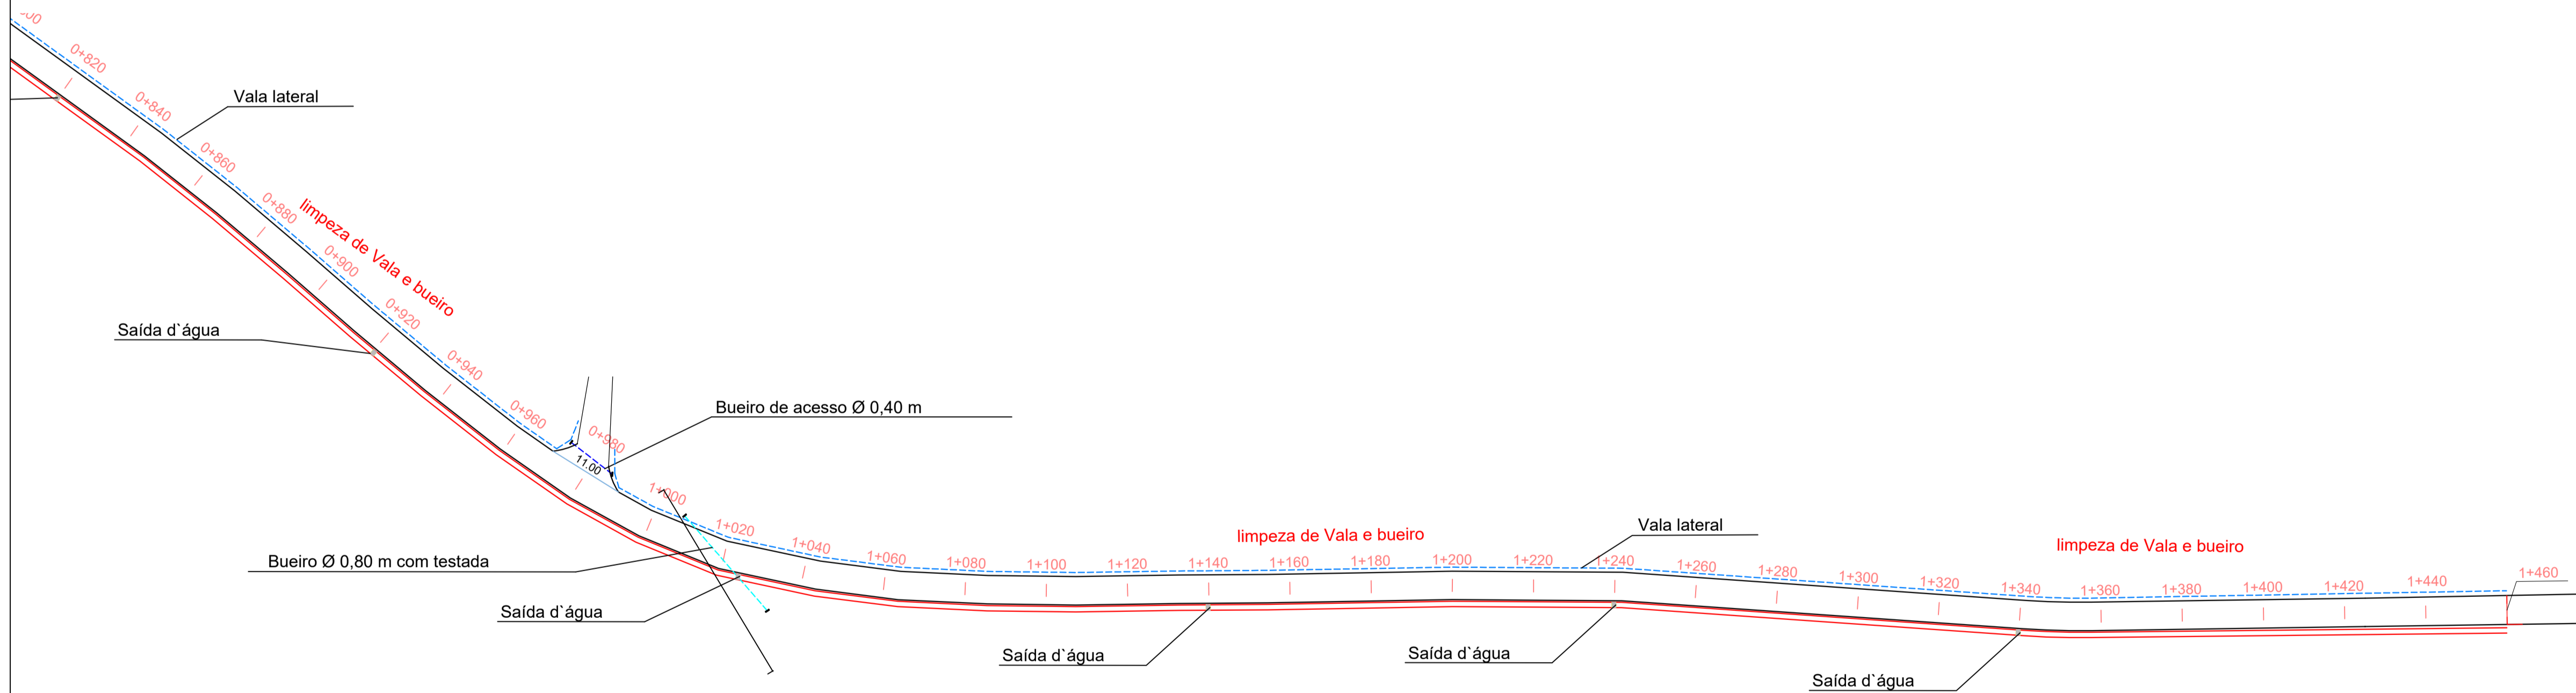

**Drenagem Trecho 1 - 0+820 a 1+460**  
Escala 1/1000

CONVENÇÕES	
	Sentido do escoamento na vala lateral
	Sentido do escoamento da sarjeta STC-04
	Sarjeta STC-04
	Dreno DPS-05
	Dreno já executado

OBRA / LOCAL: <b>Restabelecimento estrada Bento Gonçalves</b> Município de Cotiporã	
PROPRIETÁRIO: Prefeitura Municipal de Cotiporã - CNPJ: 90.898.487/0001-64	
RESPONSÁVEL TÉCNICO: Jeferson Restelli Frizon - Engenheiro Civil - CREA/RS 254394	DATA: Dezembro/2025
	REVISÃO: Mariana
	ESCALA: Indicada
ASSUNTO: <b>Projeto de drenagem</b> <b>Trecho 1 - Km 0+000 a 1+460</b>	FRANCHA: <b>03</b>