



# SINALIZAÇÃO

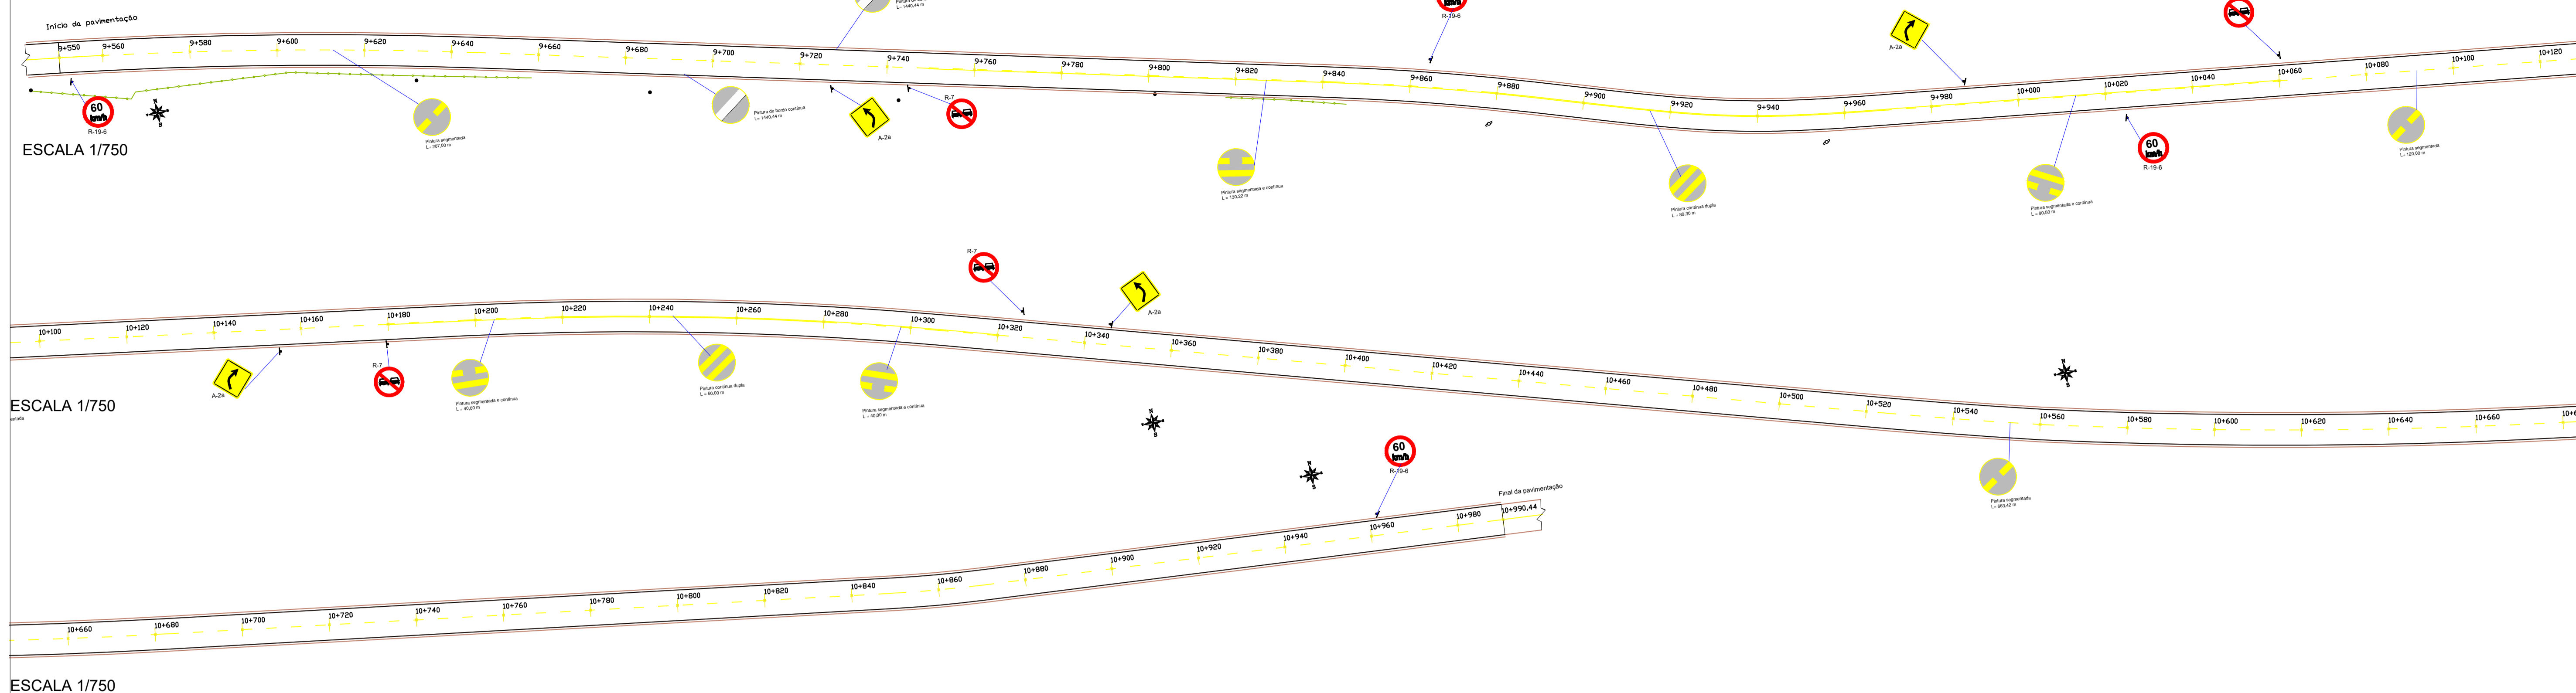

# DRENAGEM

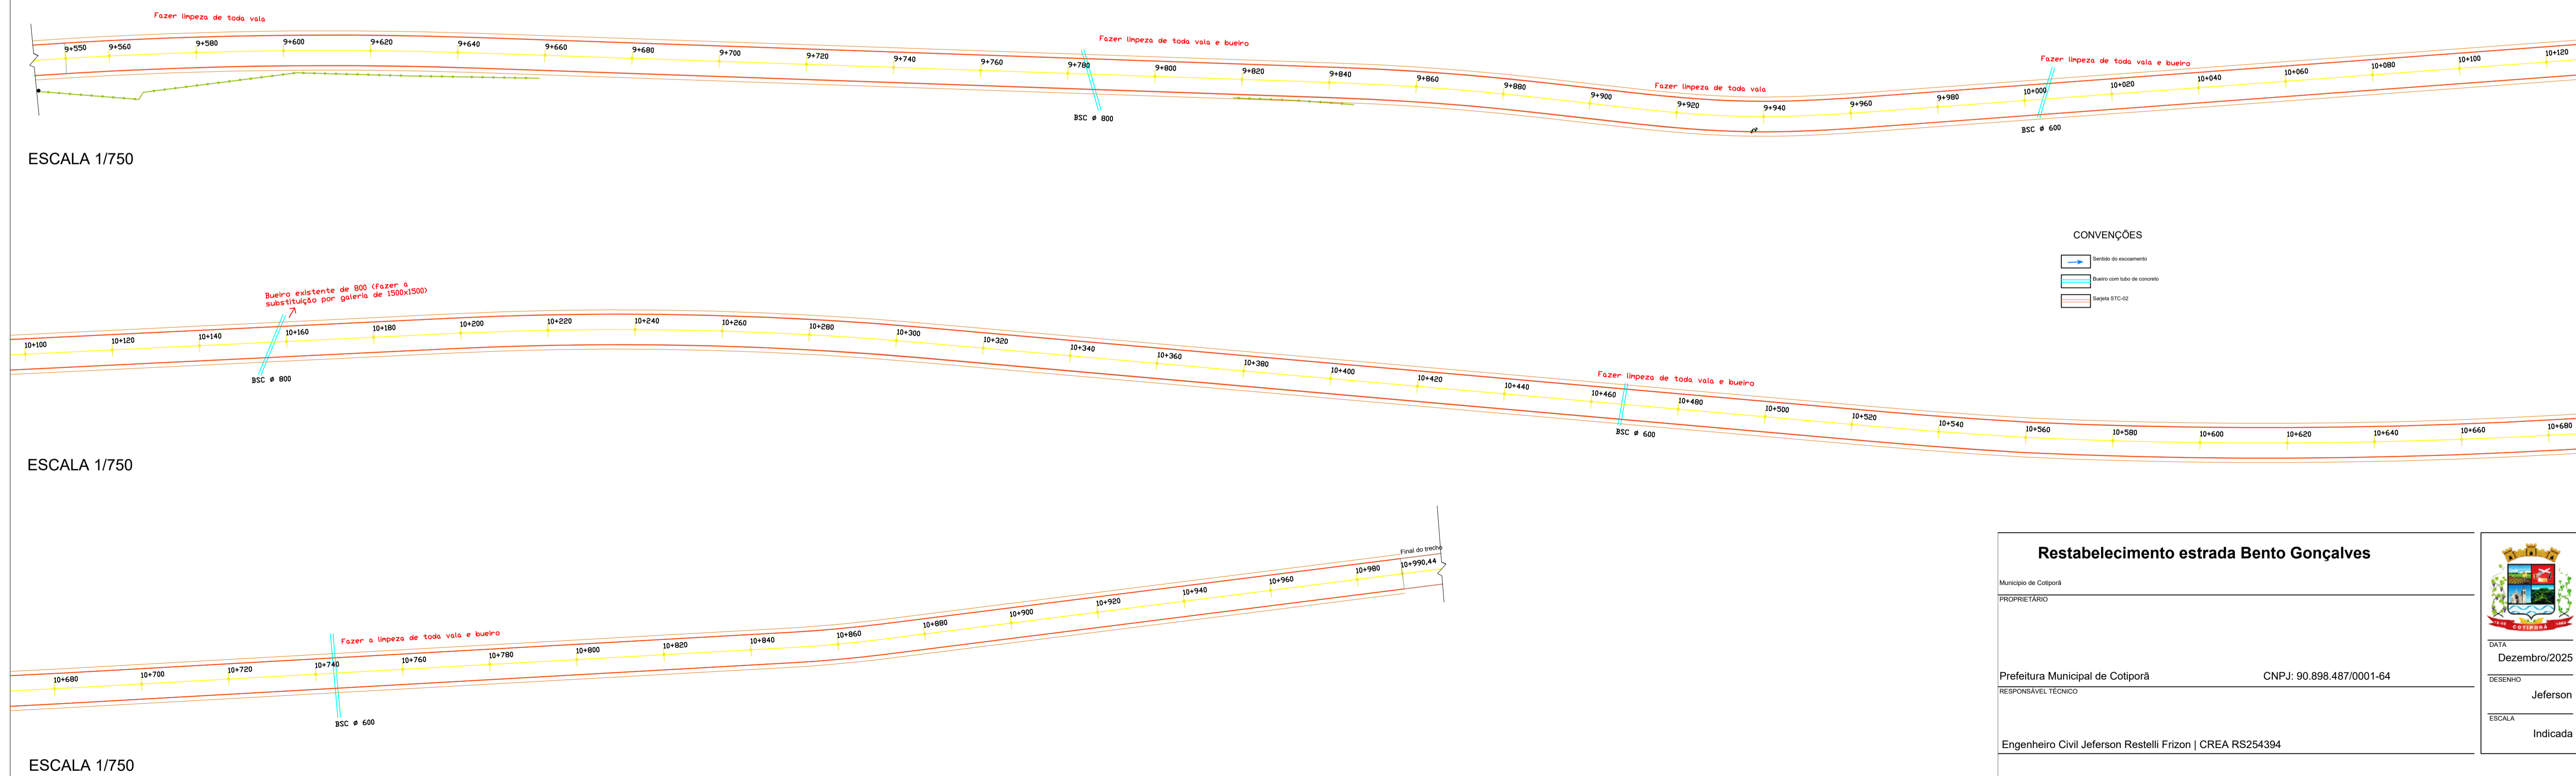

<b>Restabelecimento estrada Bento Gonçalves</b>		
Município de Cotiporá	PROPRIETÁRIO	
Prefeitura Municipal de Cotiporá	CNPJ: 90.898.487/0001-64	DATA: Dezembro/2025
Engenheiro Civil Jeferson Restelli Frizon   CREA RS254394	RESPONSÁVEL TÉCNICO	DESENHO: Jeferson
		ESCALA: Indicada

DESENHO <b>Projeto de Sinalização e Drenagem</b> <b>Trecho 11 - Km 9+550 a 10+990,44</b>	32
--	----